

**Agenzia del Territorio  
CATASTO FABBRICATI  
Ufficio Provinciale di  
Venezia**

Dichiarazione protocollo n. VE0085362 del 04/05/2004

Planimetria di u.i.u. in Comune di Venezia - Venezia

Cannaregio

civ. 2277-2278

Identificativi Catastali:

Sezione: VE  
Foglio: 12  
Particella: 2330  
Subalterno: 10


Compilata da:  
Marchi Luca

Iscritto all'albo:  
Geometri

Prov. Venezia

N. 1741

Scheda n. 1 Scala 1: 200

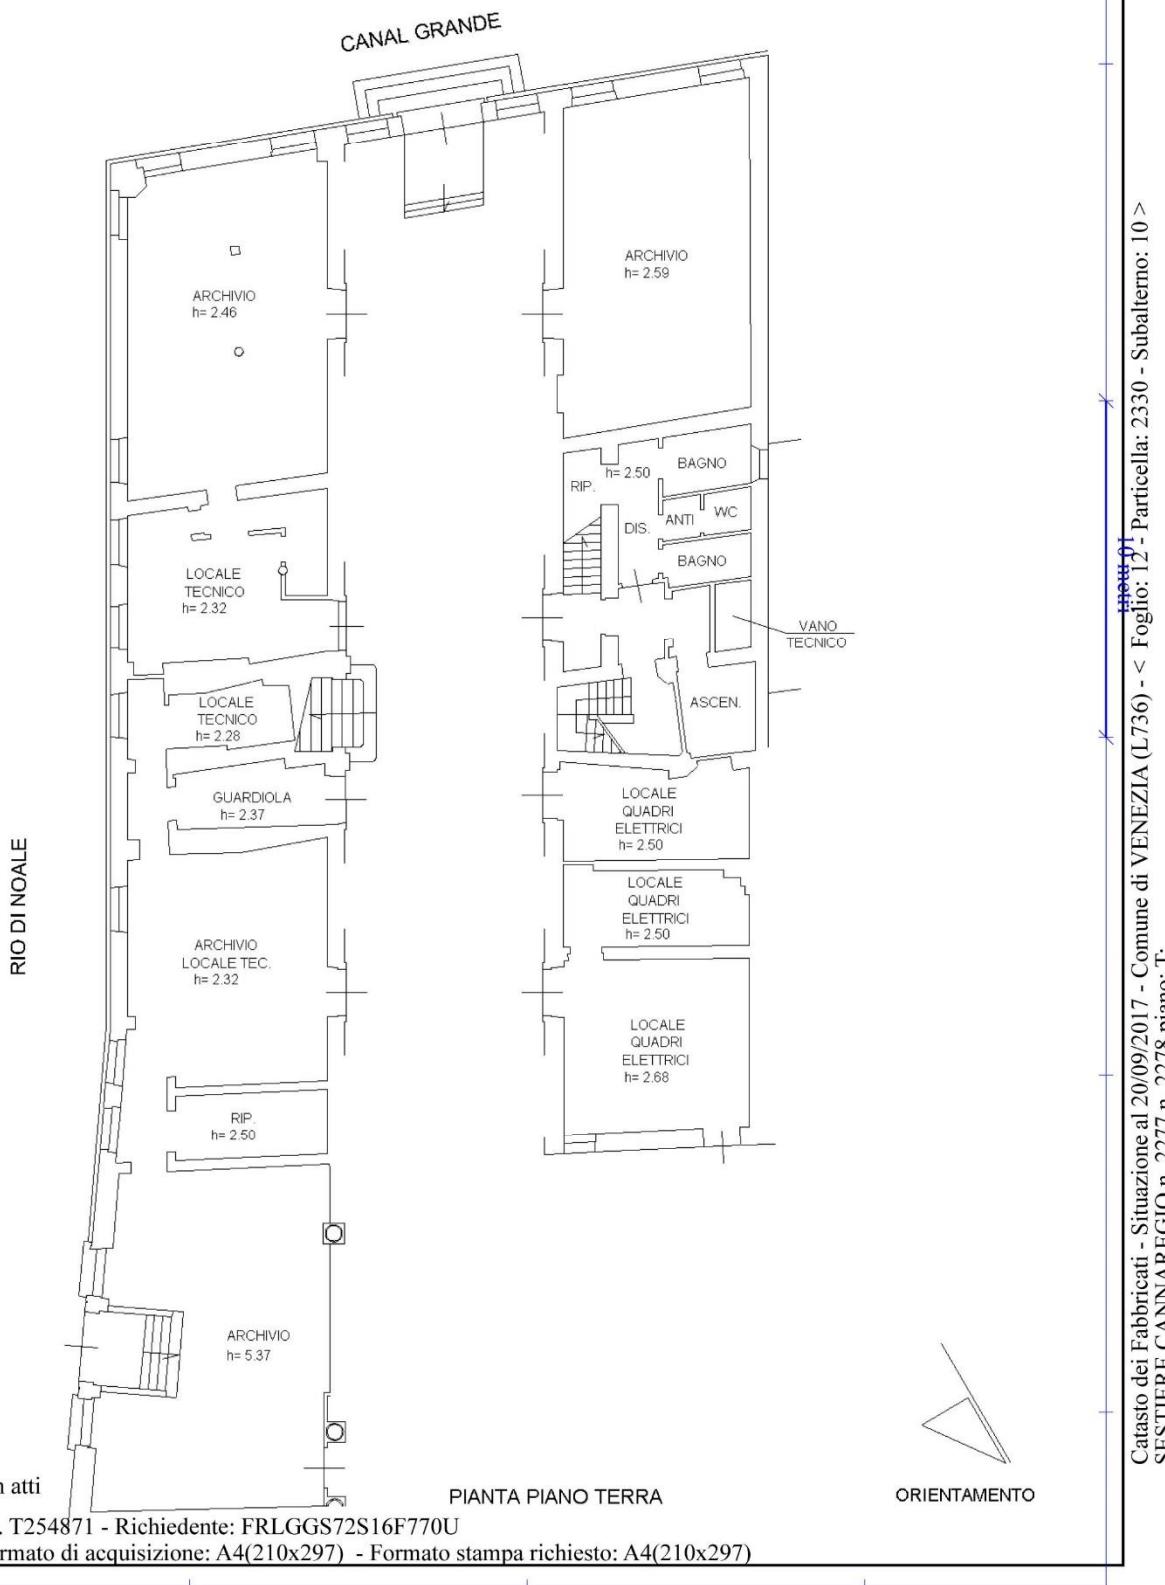

**Agenzia del Territorio  
CATASTO FABBRICATI  
Ufficio Provinciale di  
Venezia**

Dichiarazione protocollo n. VE0085362 del 04/05/2004

Planimetria di u.i.u. in Comune di Venezia - Venezia

Cannaregio

civ. 2277-2278

Identificativi Catastali:

Sezione: VE

Foglio: 12

Particella: 2330


Subalterno: 20

Compilata da:  
Marchi LucaIscritto all'albo:  
Geometri

Prov. Venezia

N. 1741

Scheda n. 1 Scala 1:200

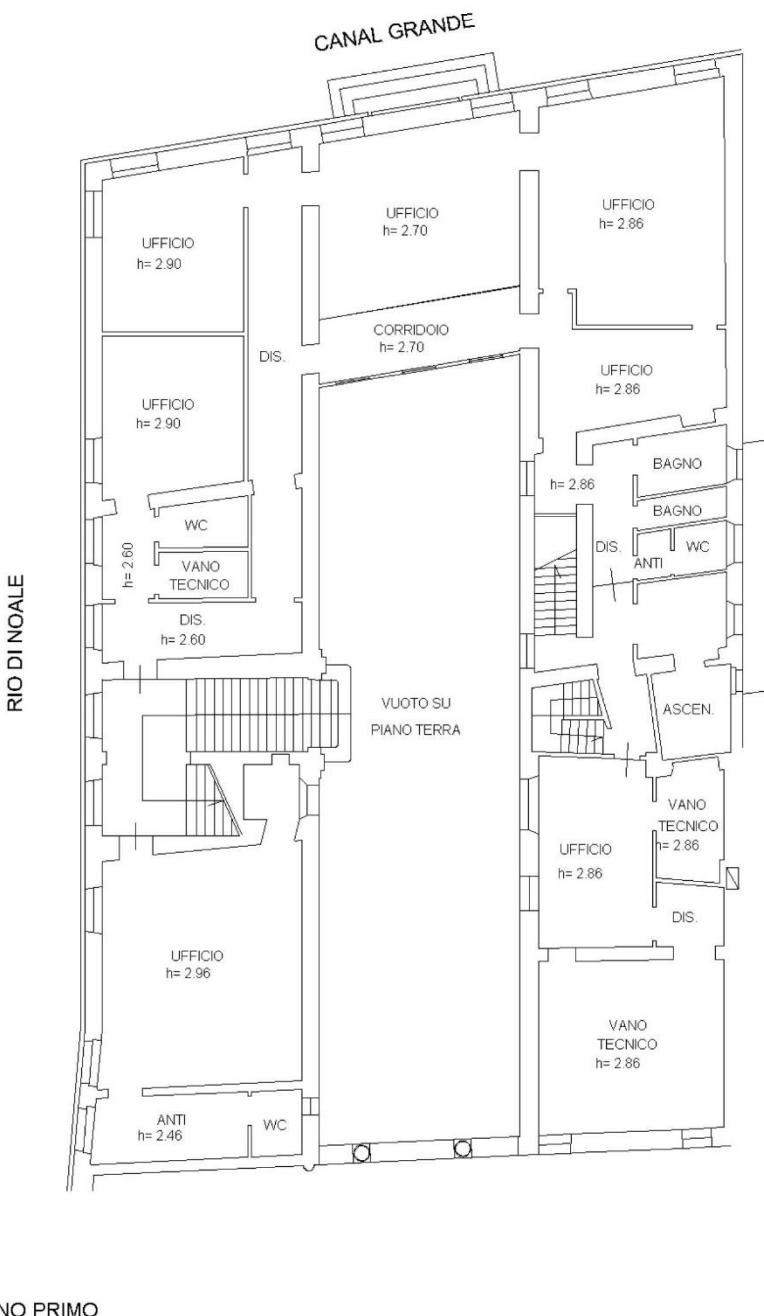

Ultima planimetria in atti

Data: 20/09/2017 - n. T254875 - Richiedente: FRLGGGS72S16F770U

Totale schede: 1 - Formato di acquisizione: A4(210x297) - Formato stampa richiesto: A4(210x297)

ORIENTAMENTO



Catasto dei Fabbricati - Situazione al 20/09/2017 - Comune di VENEZIA (L736) - < Foglio: 12 - Particella: 2330 - Subalterno: 20 >  
SESTIERE CANNAREGIO n. 2277 - Particella: 2330 - Subalterno: 1;



**Agenzia del Territorio  
CATASTO FABBRICATI  
Ufficio Provinciale di  
Venezia**

Dichiarazione protocollo n. VE0085362 del 04/05/2004

Planimetria di u.i.u. in Comune di Venezia - Venezia

Cannaregio

civ. 2277-2278

Identificativi Catastali:

Sezione: VE

Foglio: 12

Particella: 2330


Subalterno: 14

Compilata da:  
Marchi LucaIscritto all'albo:  
Geometri

Prov. Venezia

N. 1741

Scheda n. 1 Scala 1:200

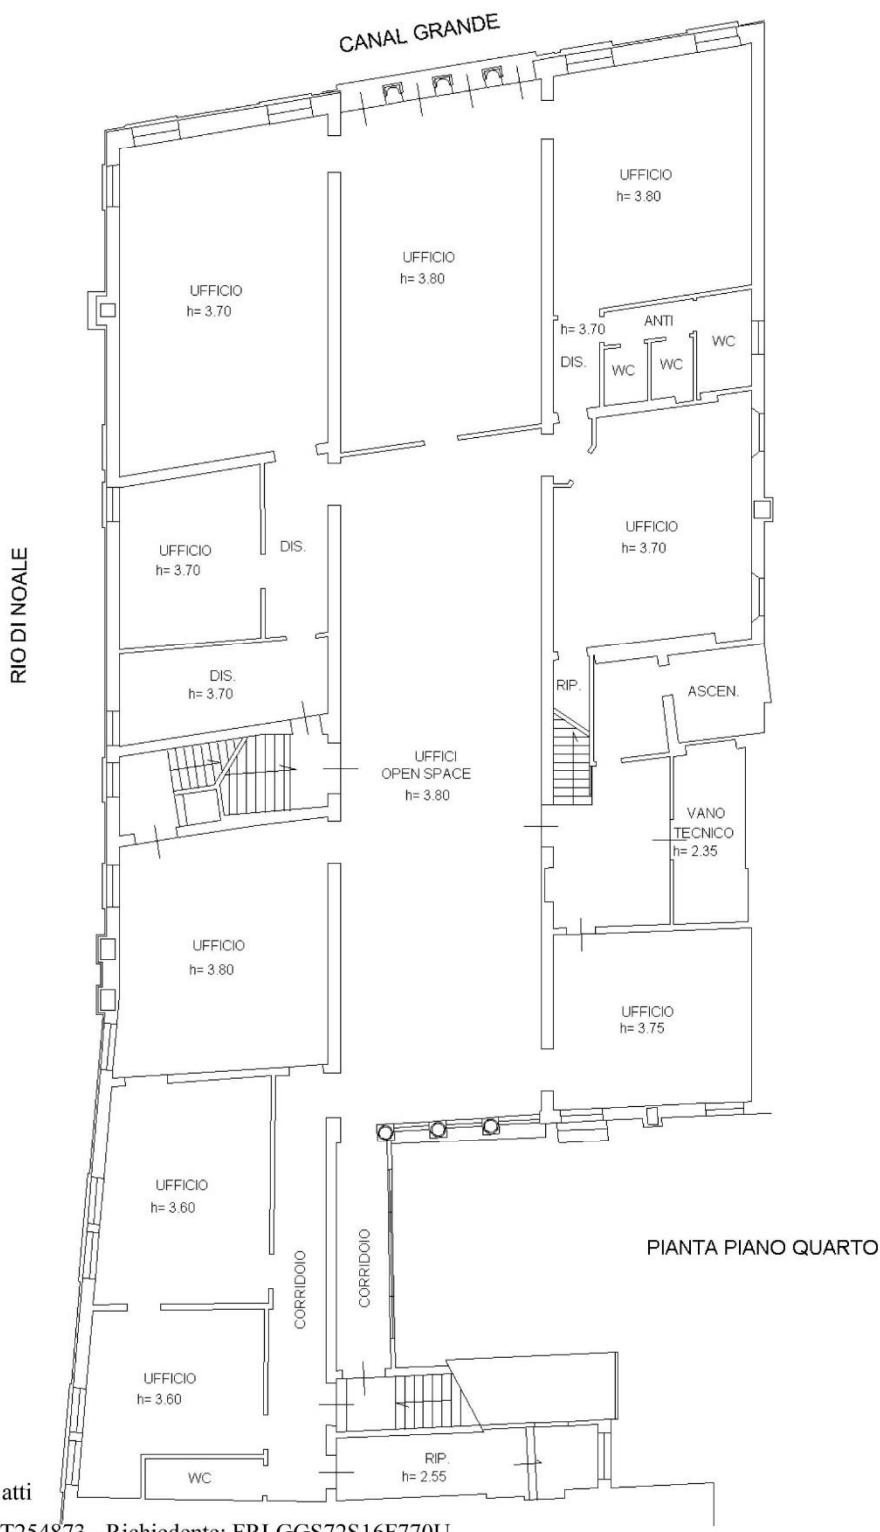

Ultima planimetria in atti

Data: 20/09/2017 - n. T254873 - Richiedente: FRLGGGS72S16F770U

Totale schede: 1 - Formato di acquisizione: A4(210x297) - Formato stampa richiesto: A4(210x297)

Catasto dei Fabbri - Situazione al 20/09/2017 - Comune di VENEZIA (L736) - < Foglio: 12 - Particella: 2330 - Subalterno: 14 >  
SESTIERE CANNAREGIO n. 2277

**Agenzia del Territorio  
CATASTO FABBRICATI  
Ufficio Provinciale di  
Venezia**

Dichiarazione protocollo n. VE0085362 del 04/05/2004

Planimetria di u.i.u. in Comune di Venezia - Venezia

Cannaregio

civ. 2277-2278

Identificativi Catastali:

Sezione: VE

Foglio: 12

Particella: 2330


Subalterno: 15

Compilata da:  
Marchi LucaIscritto all'albo:  
Geometri

Prov. Venezia

N. 1741

Scheda n. 1 Scala 1:200

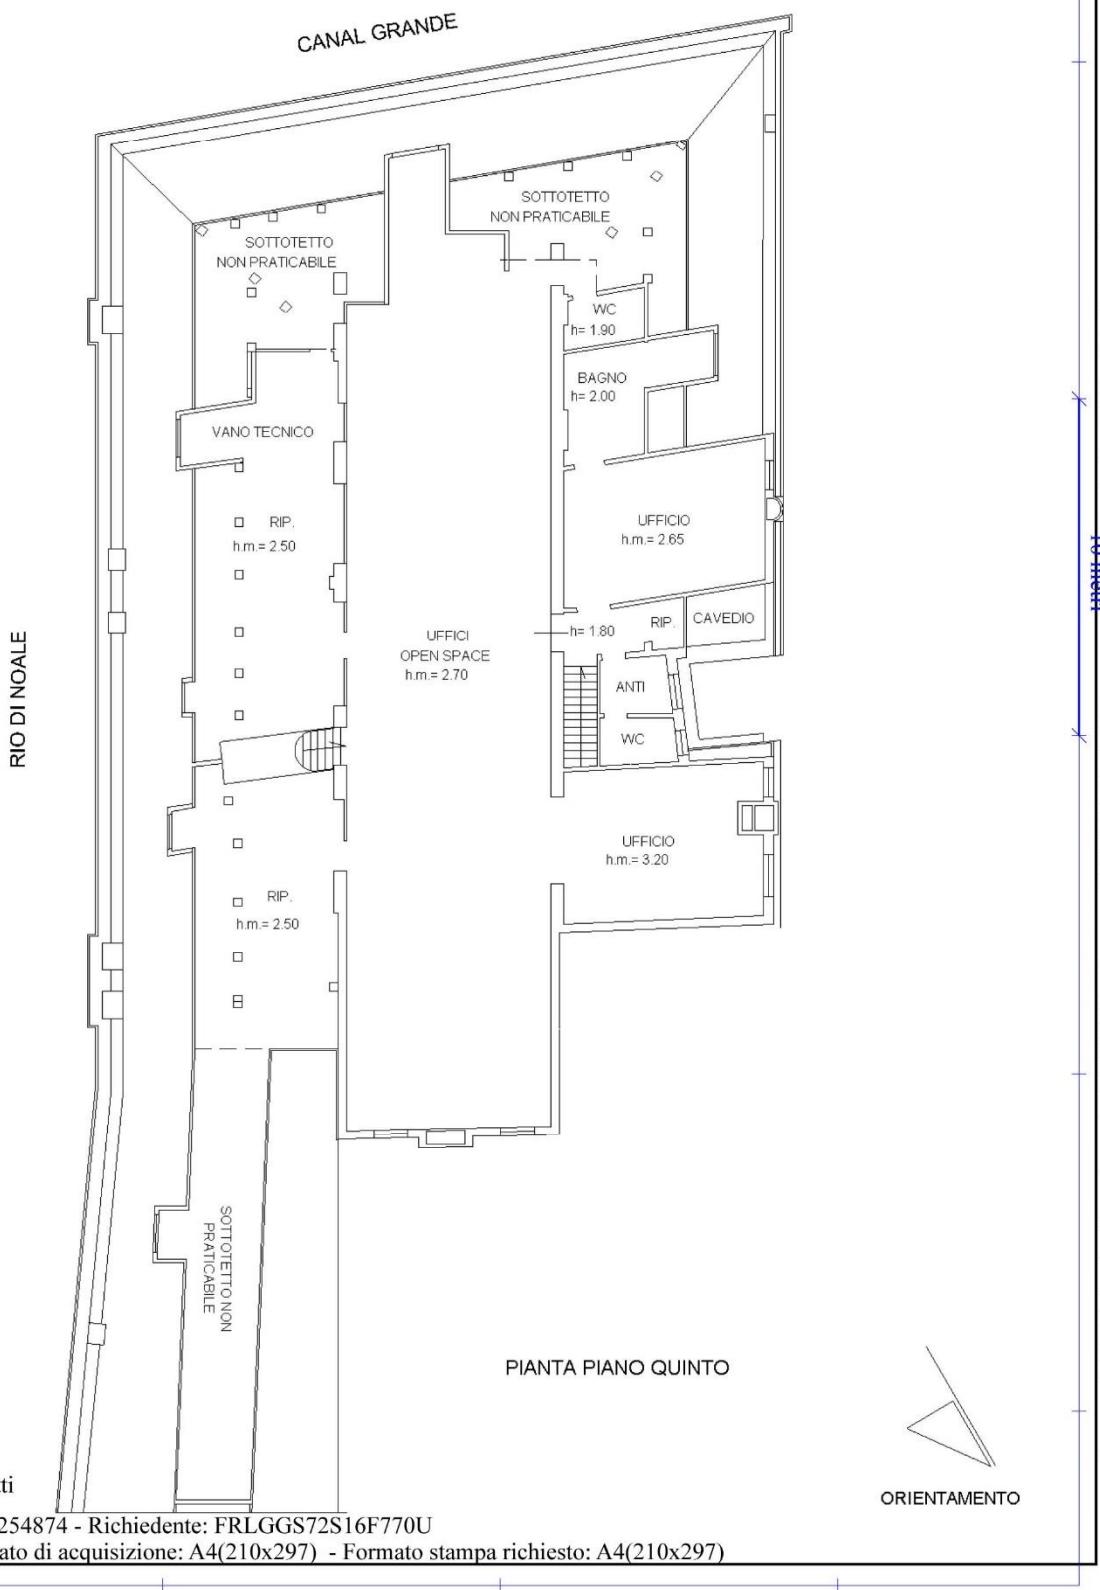

PIANTA PIANO QUINTO

ORIENTAMENTO

PIANTA PIANO QUINTO

Catasto dei Fabbri - Situazione al 20/09/2017 - Comune di VENEZIA (L736) - < Foglio: 12 - Particella: 2330 - Subalterno: 15 >

SESTIERE CANNAREGIO n. 2277

## Descrizione analitica immobile - area

Tale sezione deve contenere una descrizione di massima dell'immobile, numero piani, porzione, cielo-terra, caratteristiche costruttive, destinazione d'uso attuale e possibili cambi d'uso in relazione al PRG vigente o ad ipotesi di trasformazione urbanistica già avviata e/o da avviare, brevi cenni storici (se immobile d'epoca), eventuali vincoli presenti

**Testo obbligatorio min 180 parole - max 200 parole** Palazzo Gussoni Grimani Della Vida è ubicato nel sestiere di Cannaregio ed affacciato sul lato sinistro del Canal Grande, di fronte a Ca' Pesaro, tra Casa Velluti e Palazzetto Da Lezze. Edificato tra il 1548 e il 1556 per i Gussoni, membri di una famiglia presente a Venezia fino dall'XI secolo, il palazzo presenta una pianta interna