


**Agenzia delle Entrate
CATASTO FABBRICATI
Ufficio provinciale di Salerno**

ELABORATO PLANIMETRICO	Compilato da: Ippolito Giuseppe Maria	Iscritto all'albo: Architetti	Prov. Caltanissetta N. 00438
Comune di Scafati	Sezione: Foglio: 25	Particella: 1888	Protocollo n. SA0209039 del 27/09/2018
Dimostrazione grafica dei subalterni		Tipo Mappale n. 197881 del 06/09/2018	scala 1 : 2000

PIANO TERRA

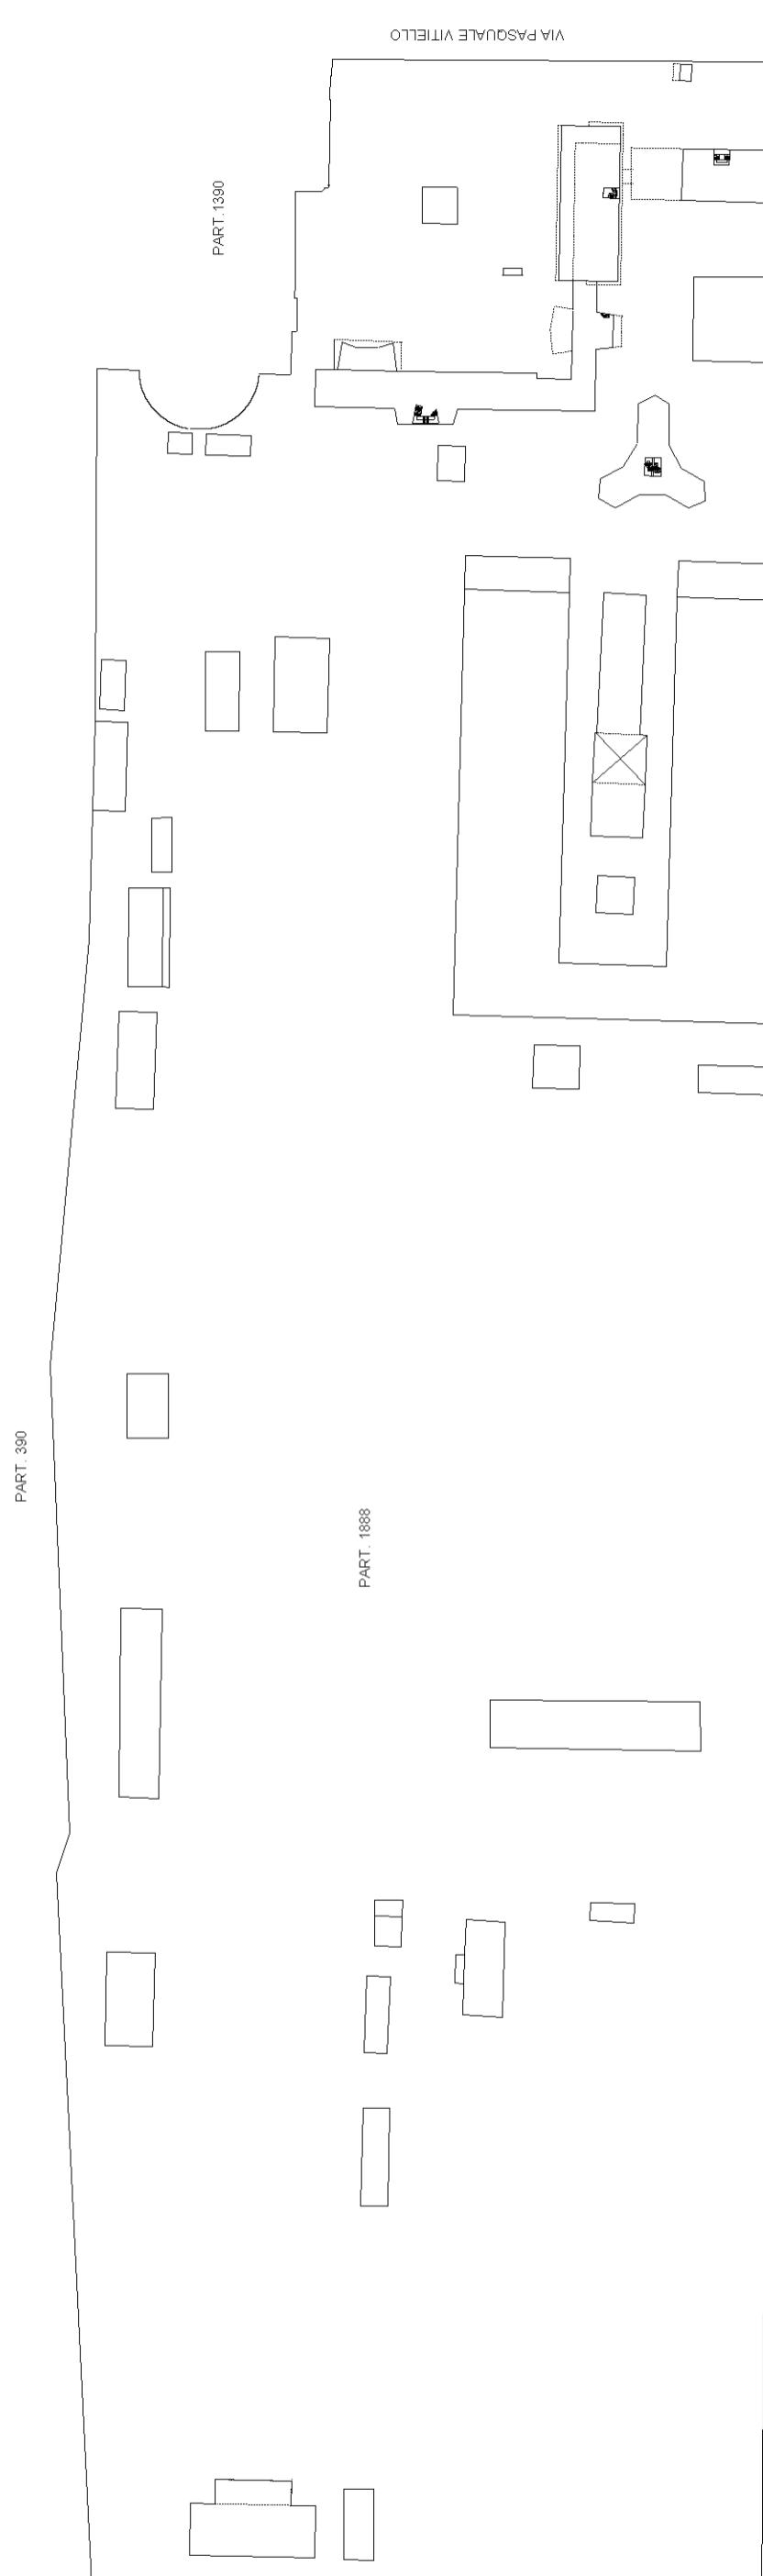

PRIMO PIANO

