


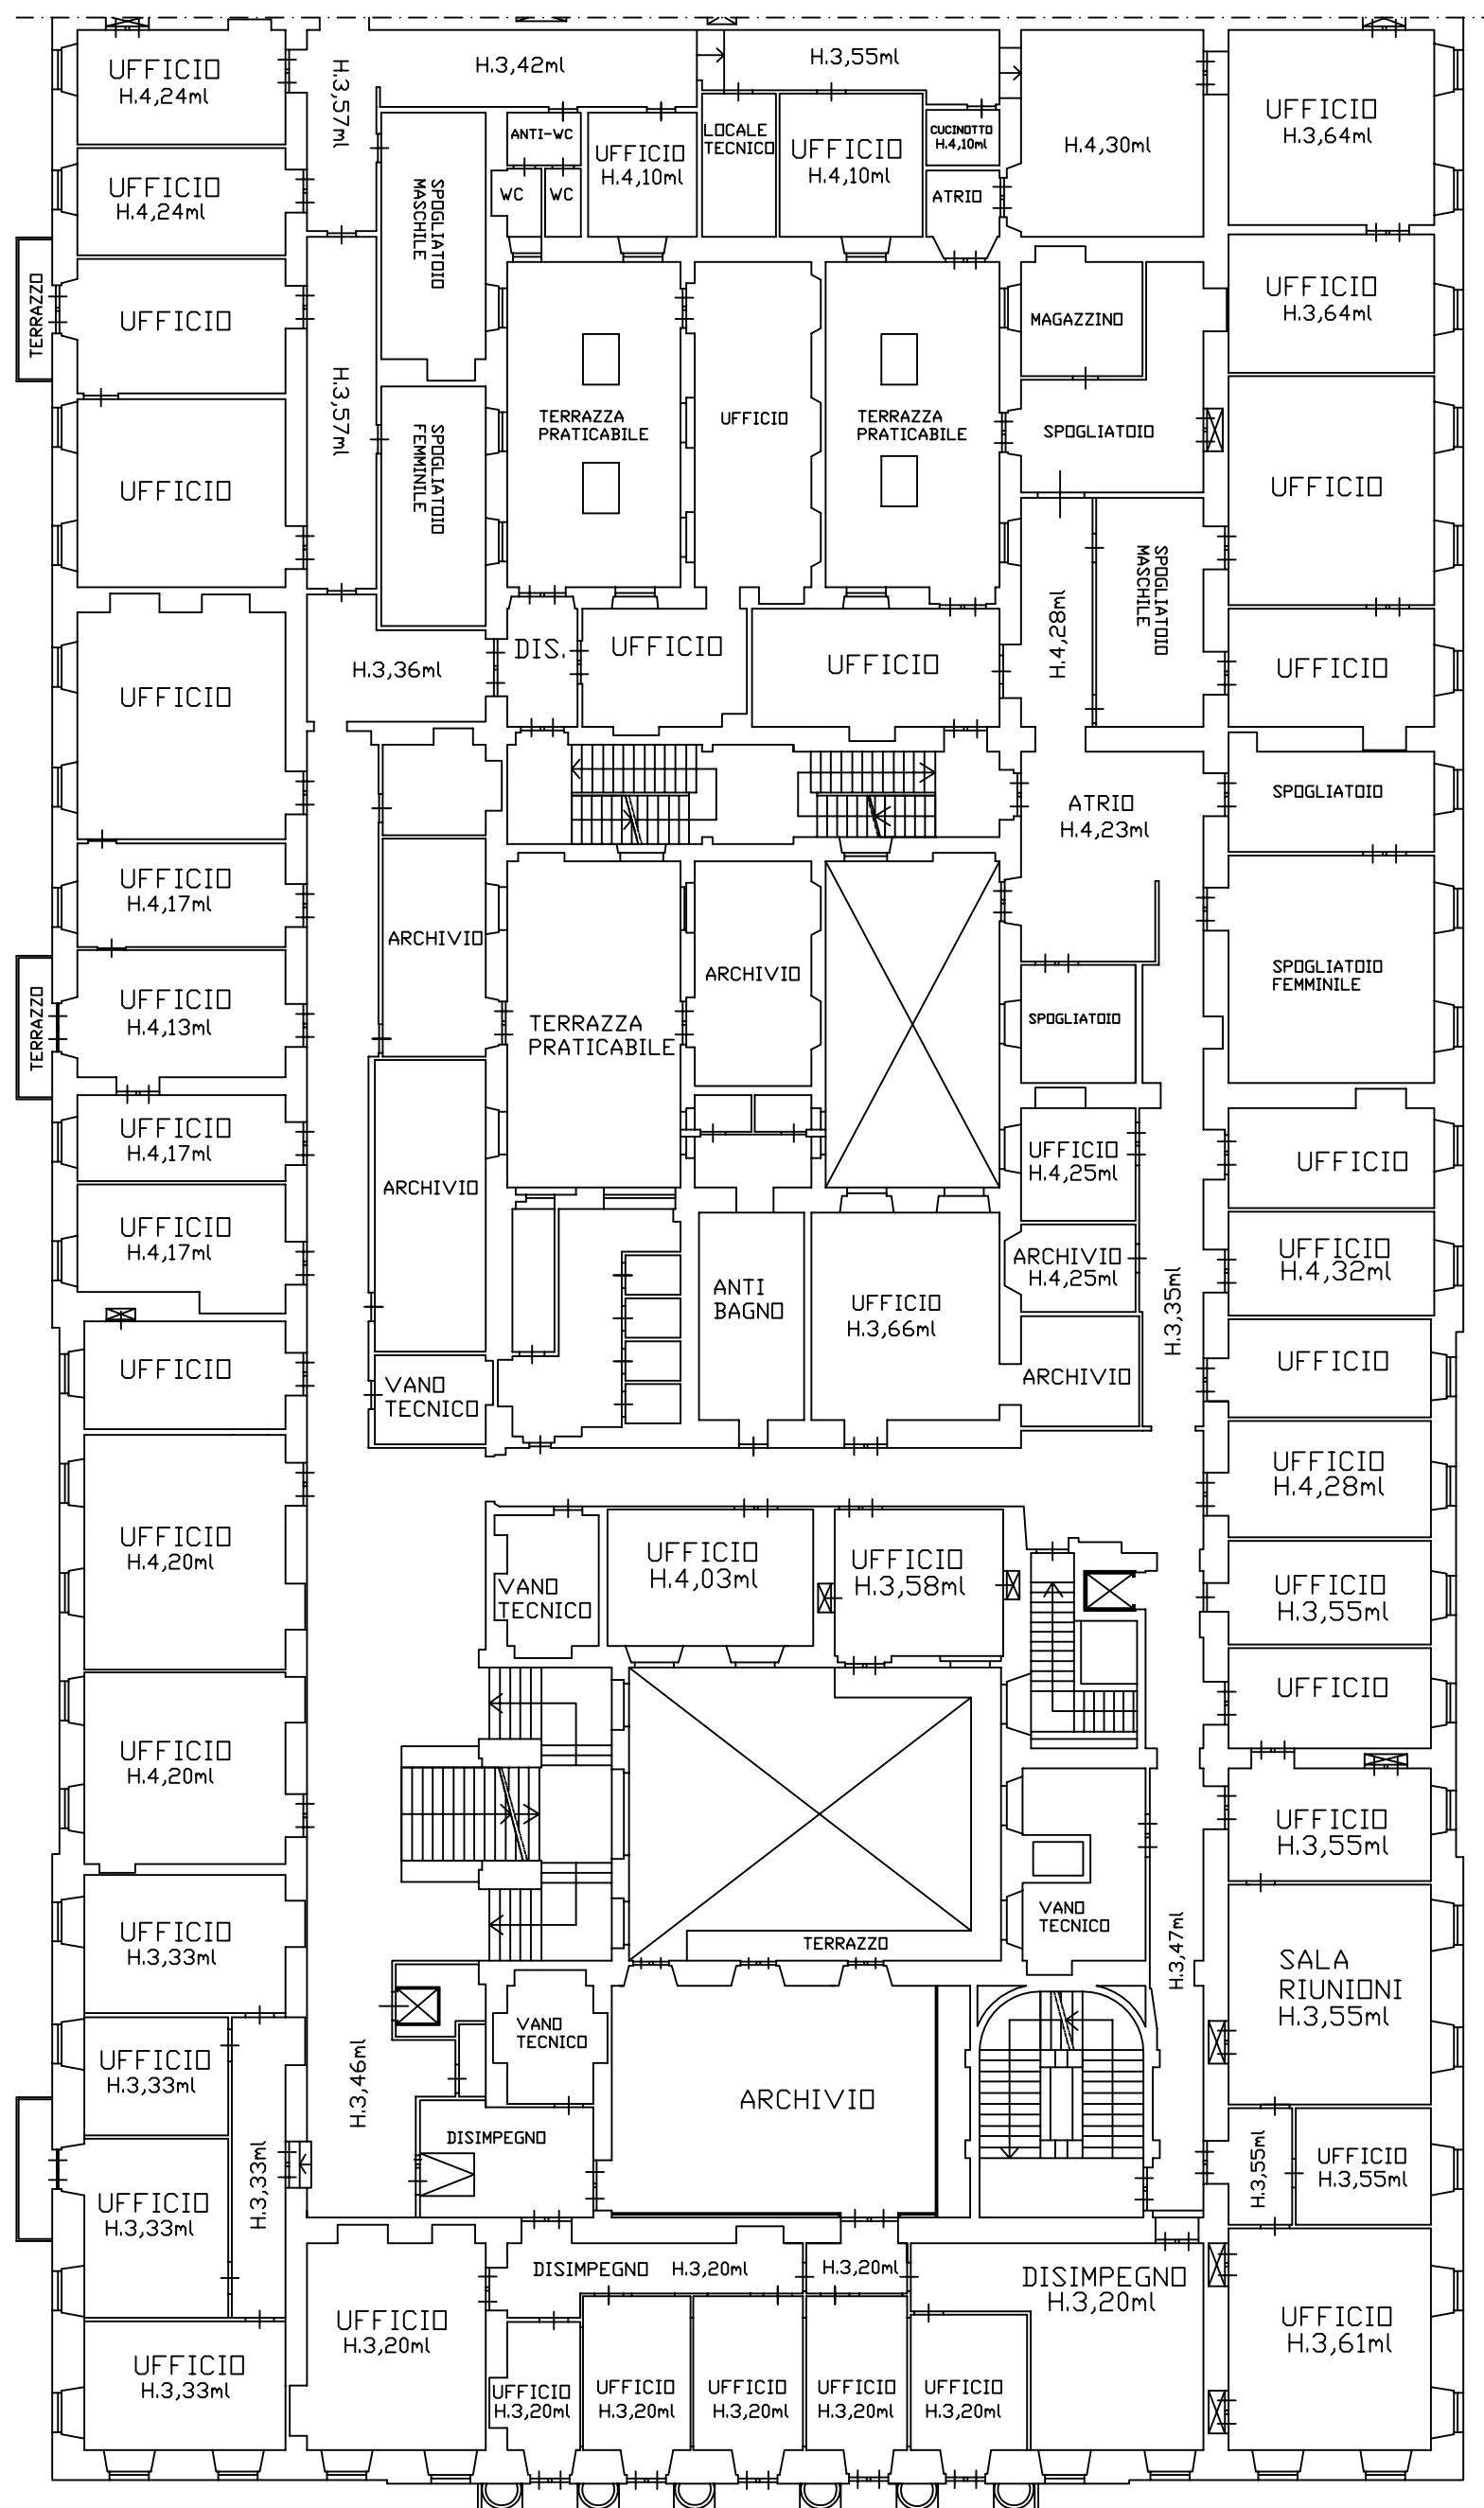

PIANO PRIMO


p.c.n. 1706



Via Genova
p.c.n. 2710/1

Via Bellini
p.c.n. 1702/1

via Cassa di Risparmio
p.c.n. 1720

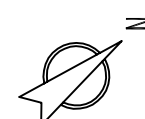


Riva III Novembre
p.c.n. 1705

Via Bellini



PIANO SECONDO

p.c.n. 1706

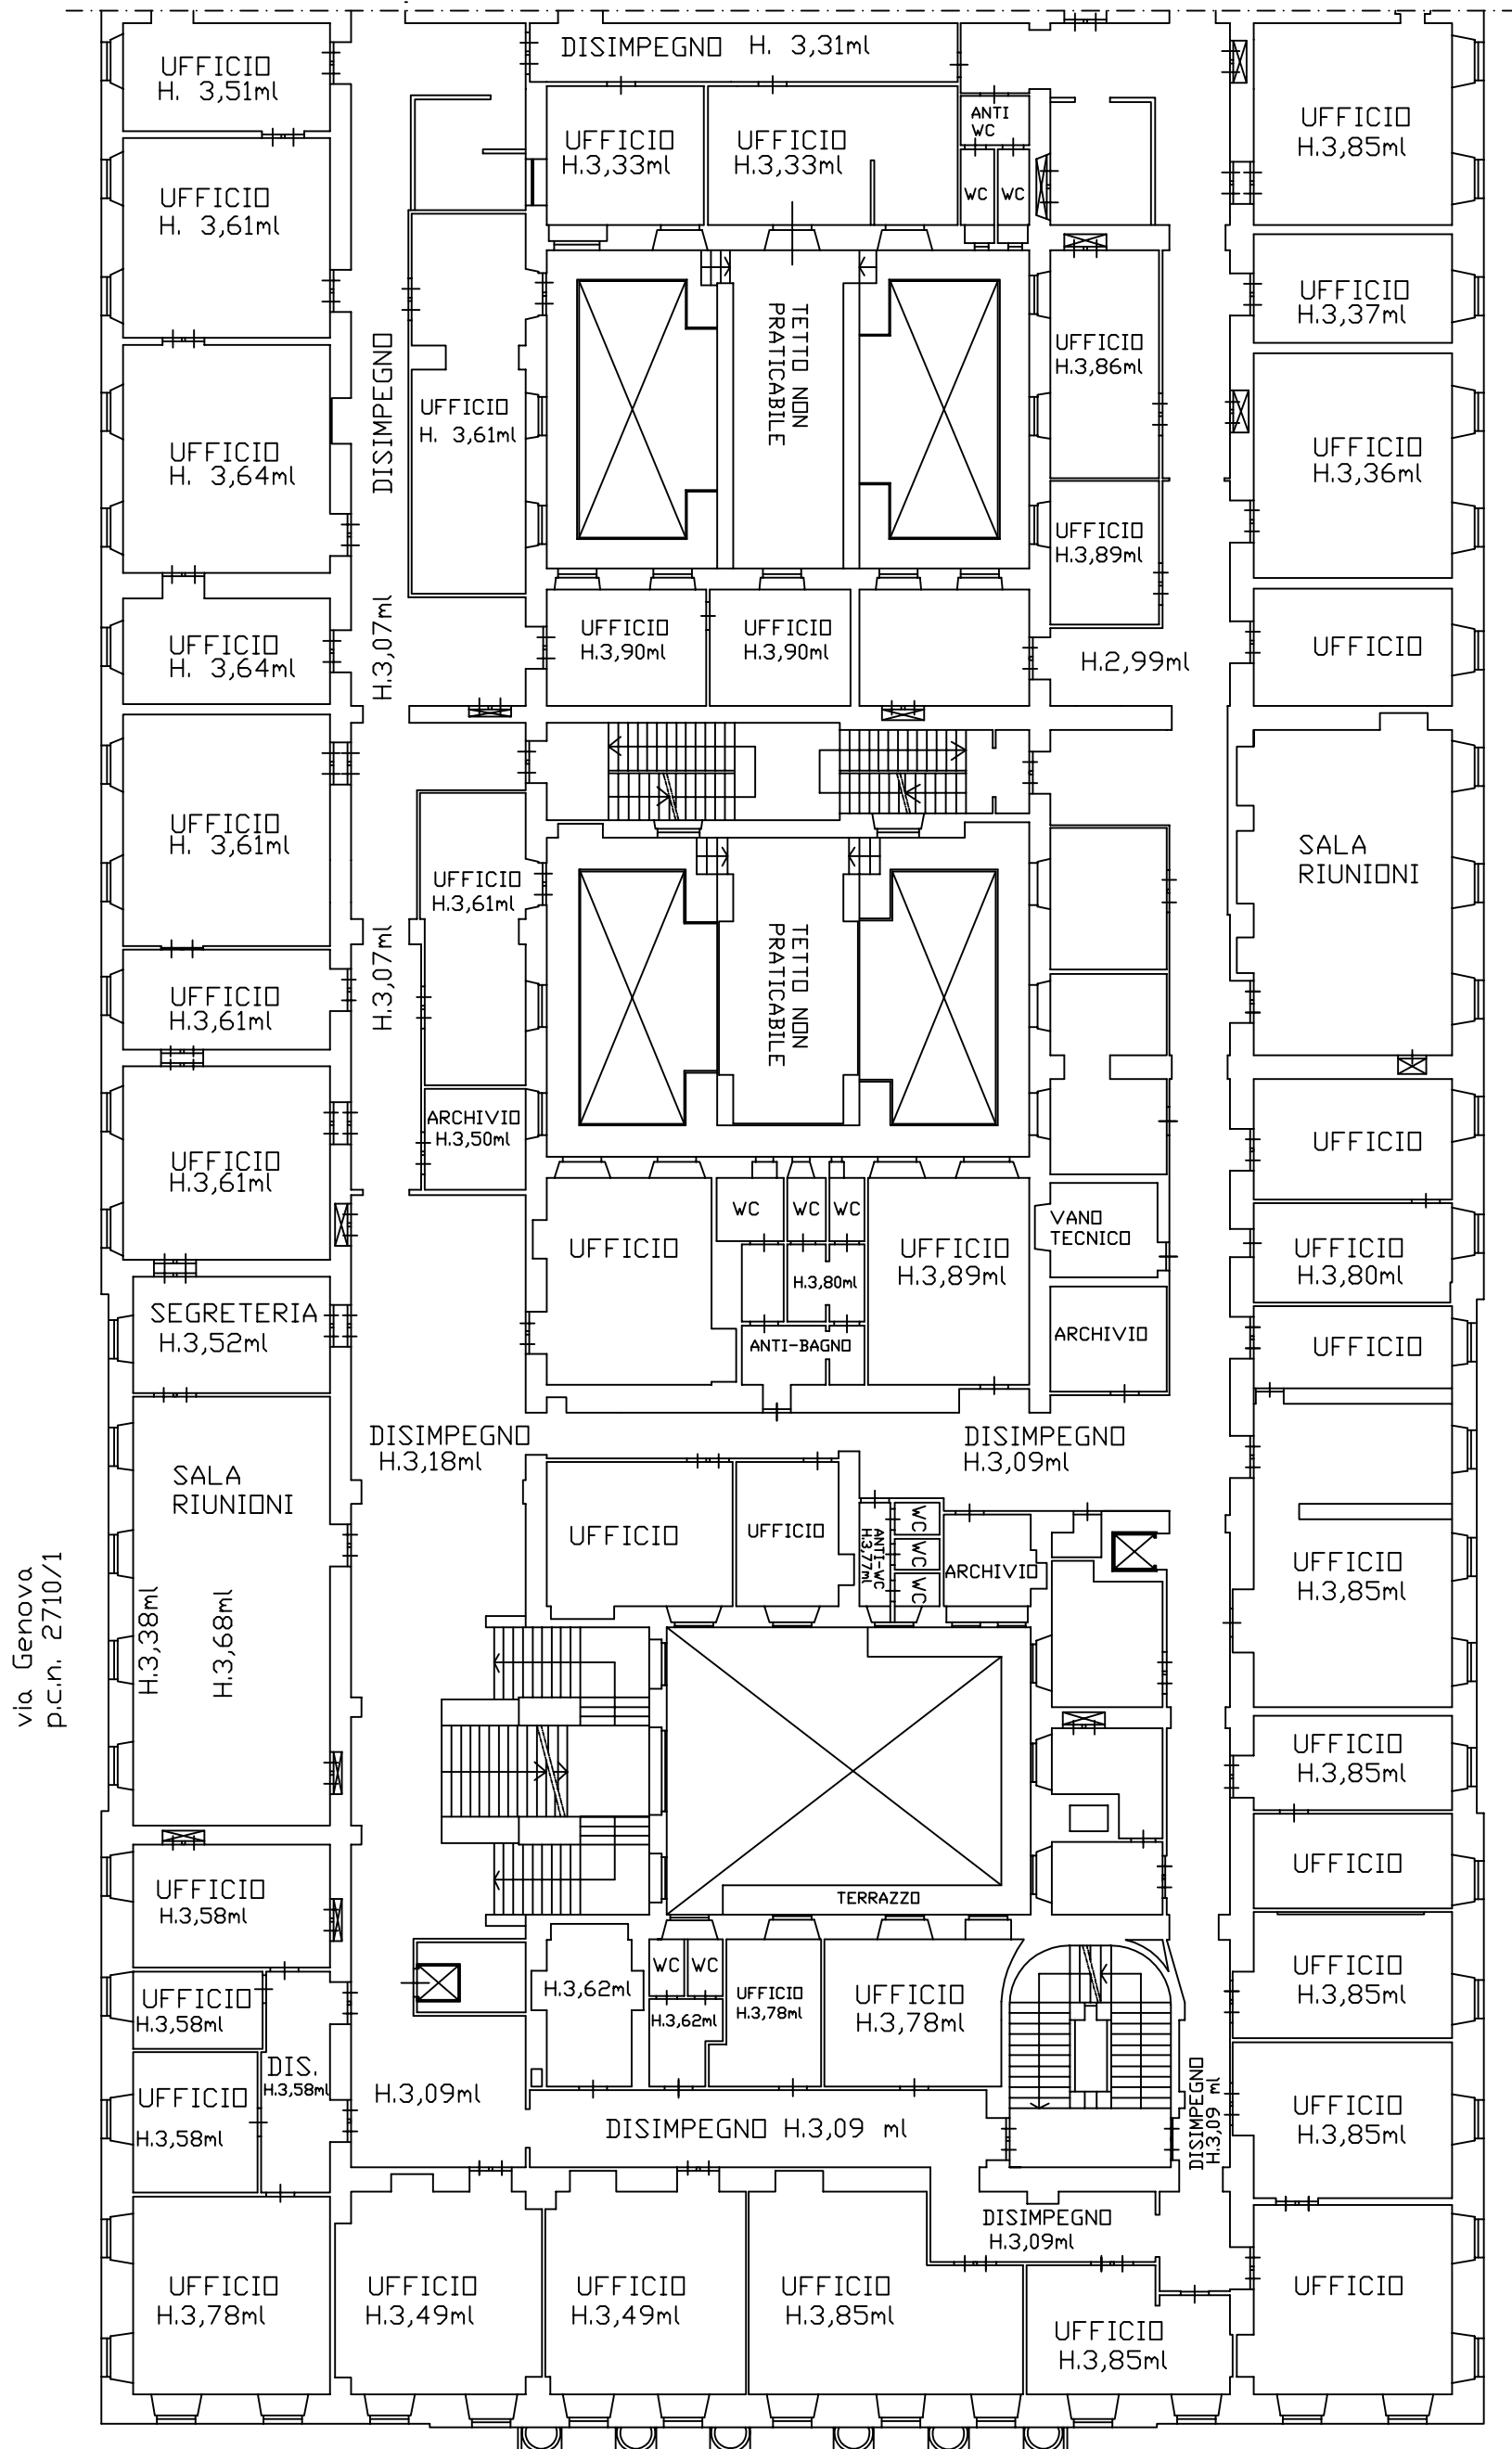


p.c.n. 1702/1
Via Bellini

via Cassa di Risparmio
p.c.n. 1720




PIANO TERZO



Riva III Novembre
p.c.n. 1705

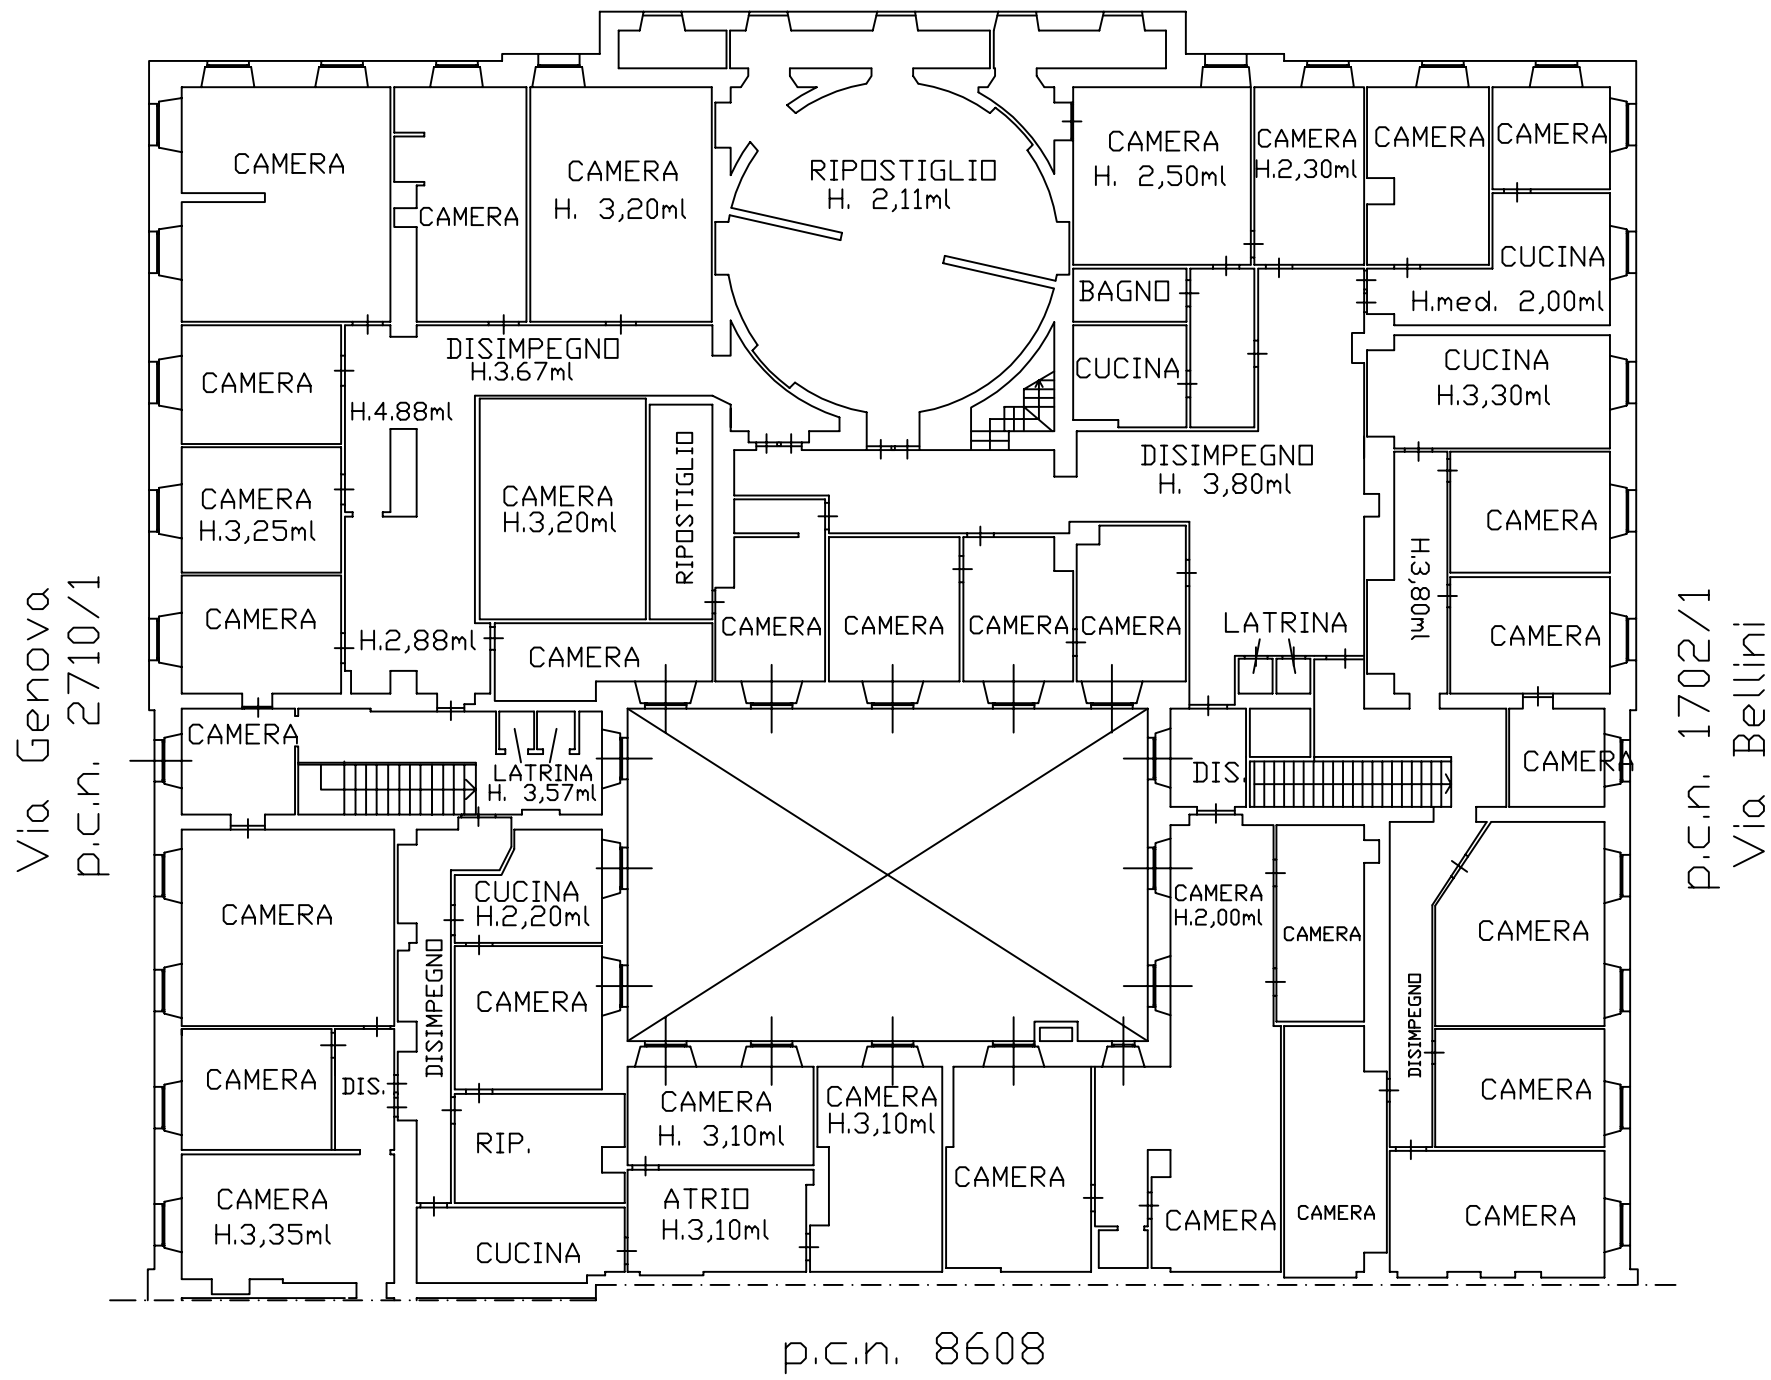

PRIMO LIVELLO CUPOLA

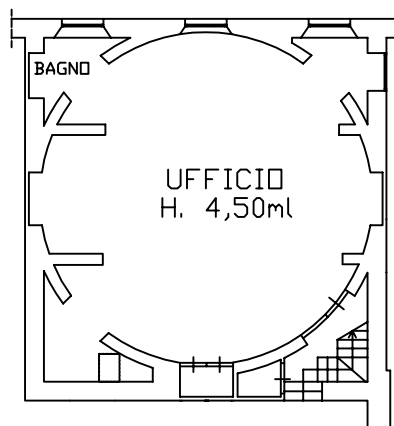


SECONDO LIVELLO CUPOLA

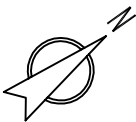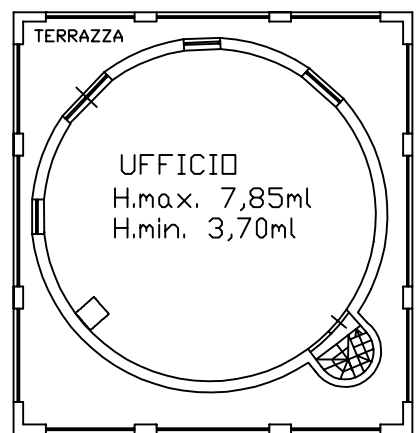


PIANO TERZO

p.c.n. 1706

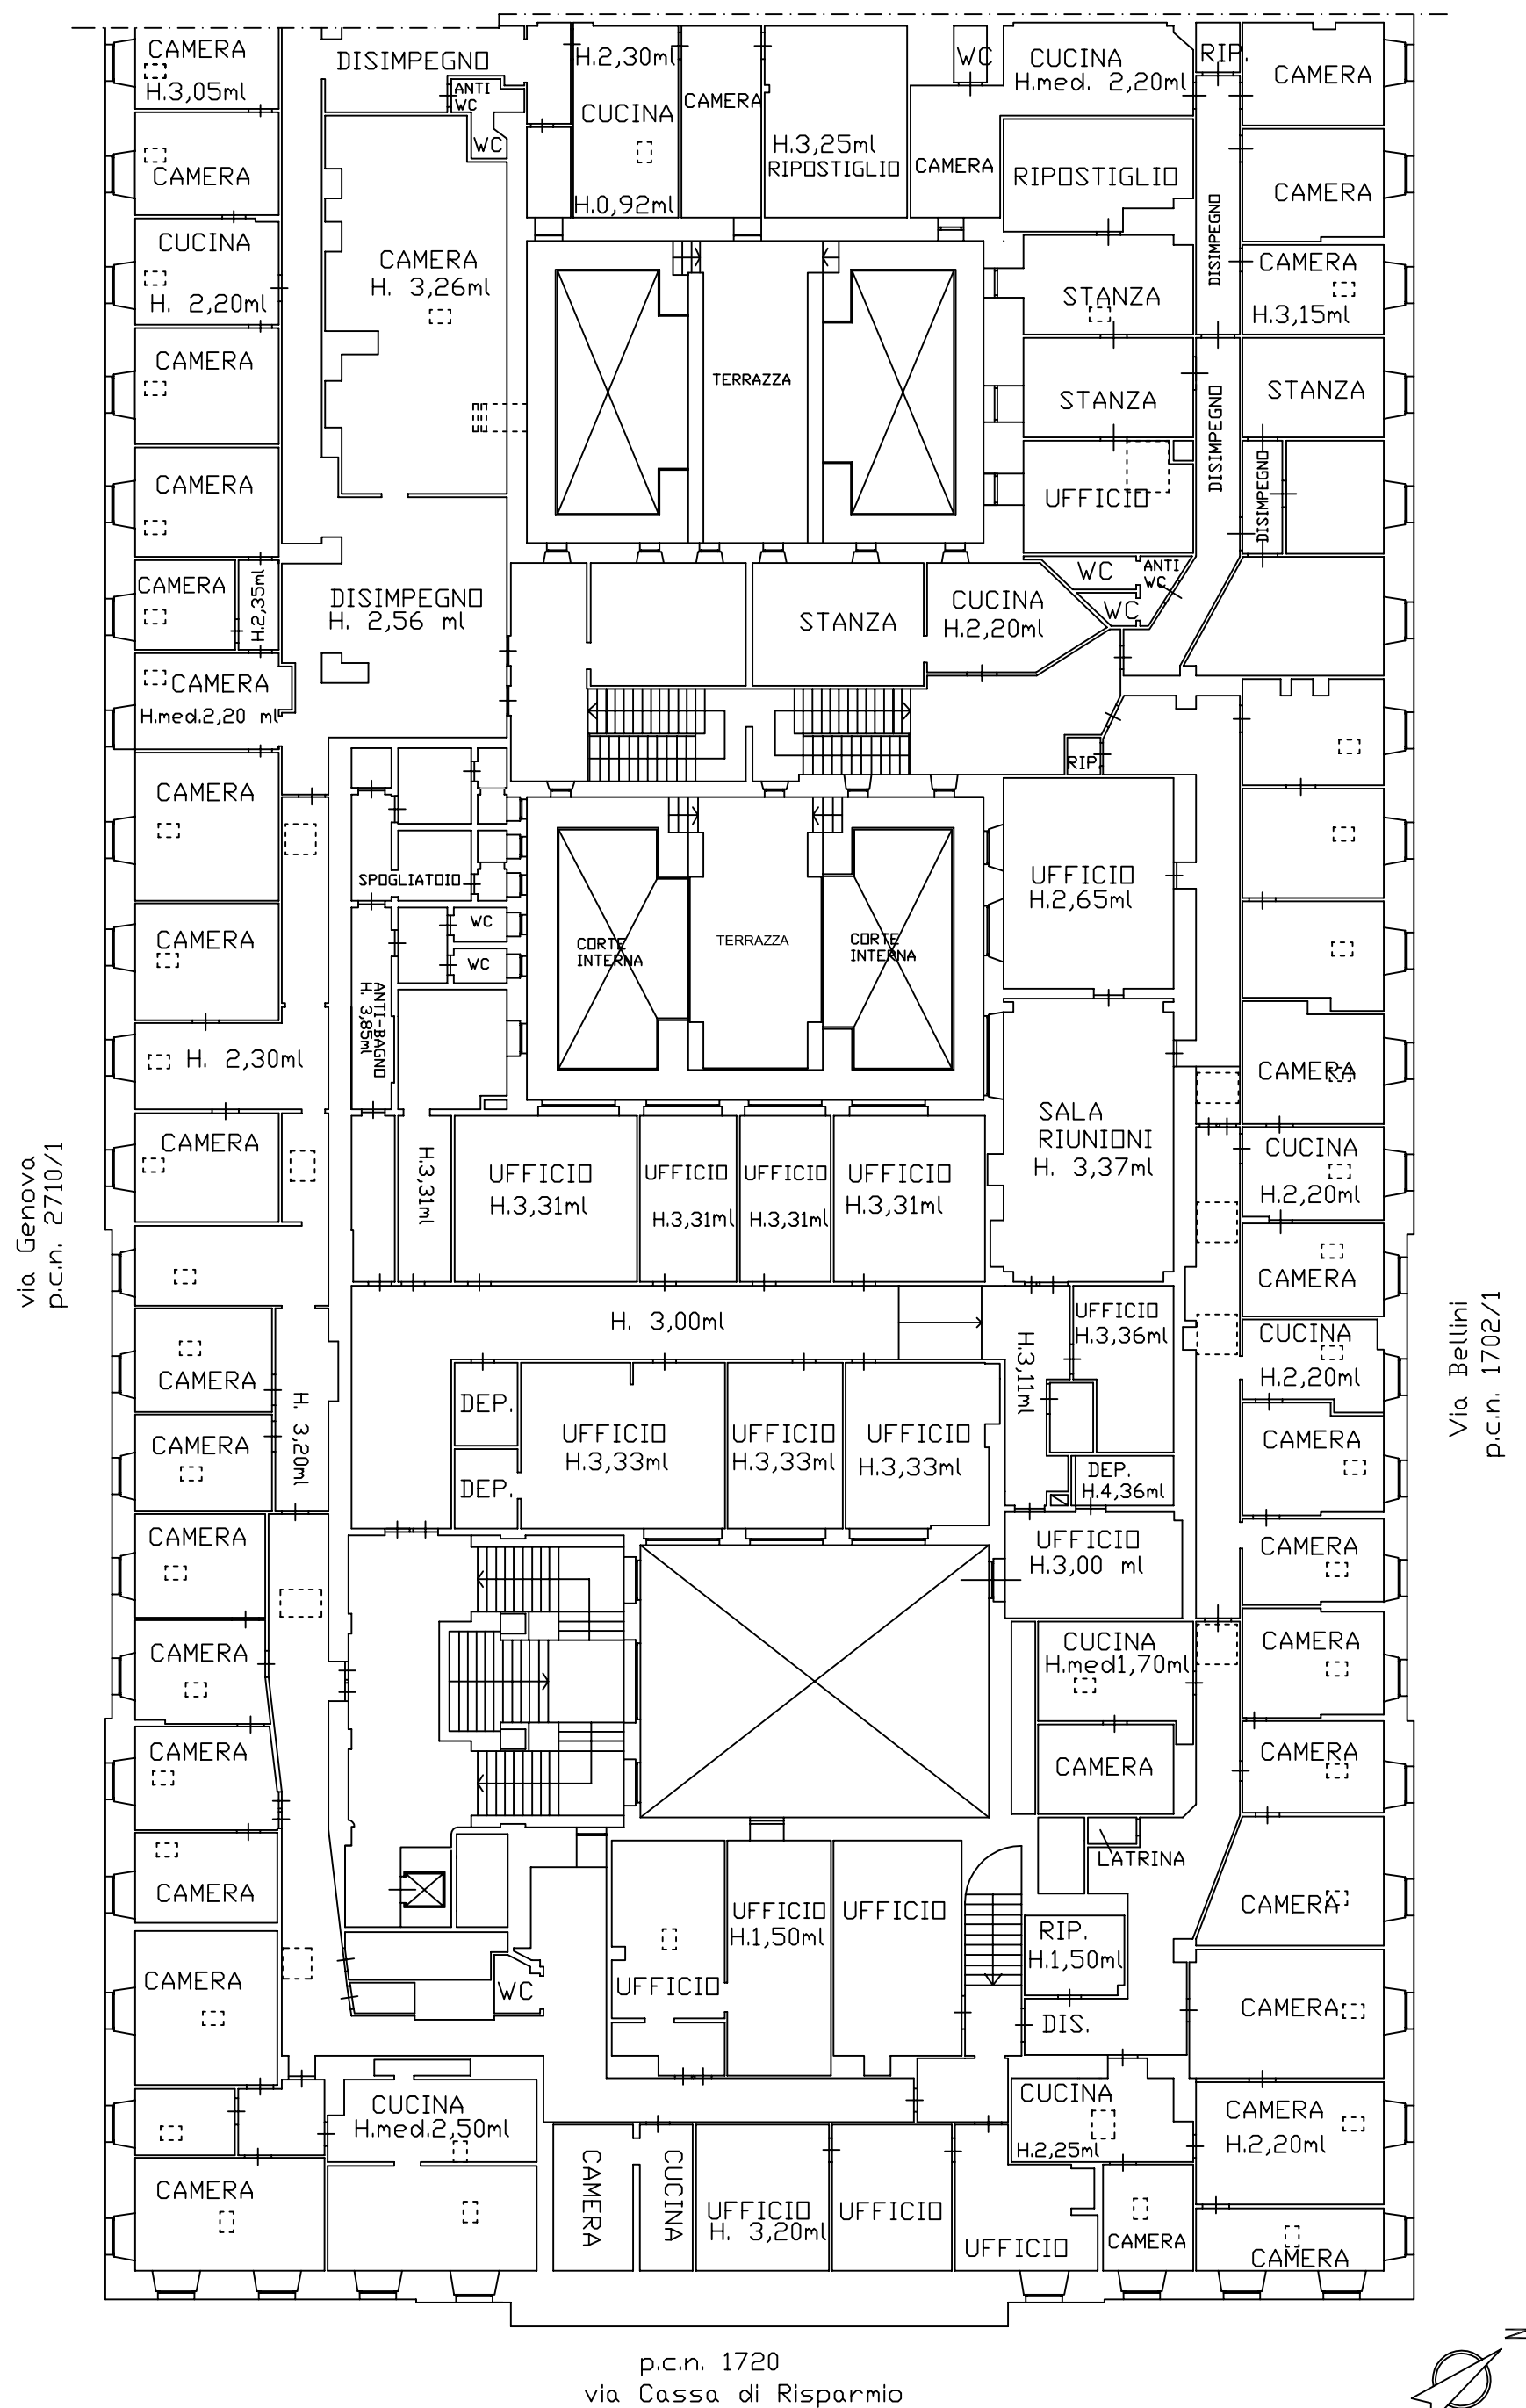


PIANO TERRA

Riva III Novembre
p.c.n. 1705

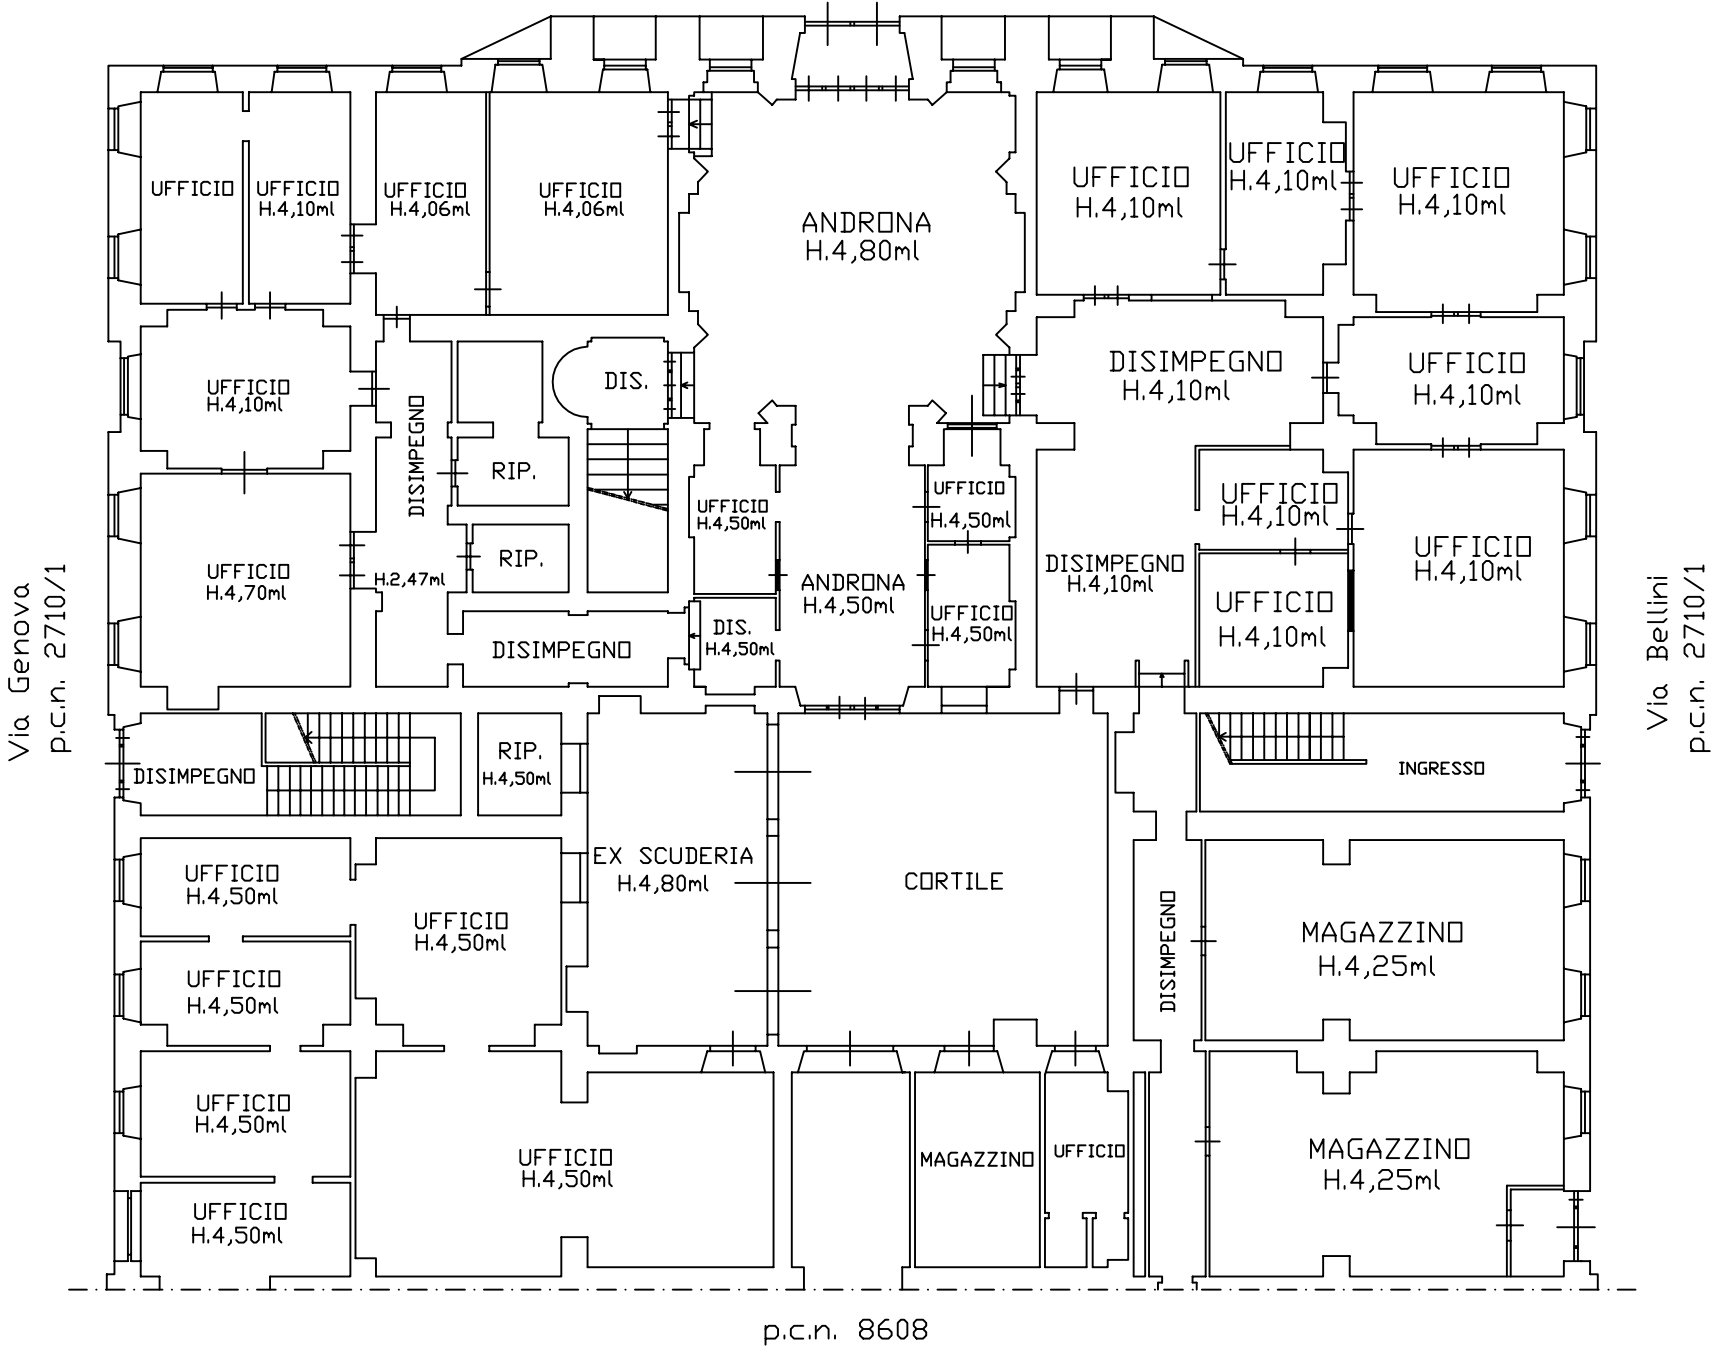

PIANO PRIMO

Riva III Novembre
p.c.n. 1705

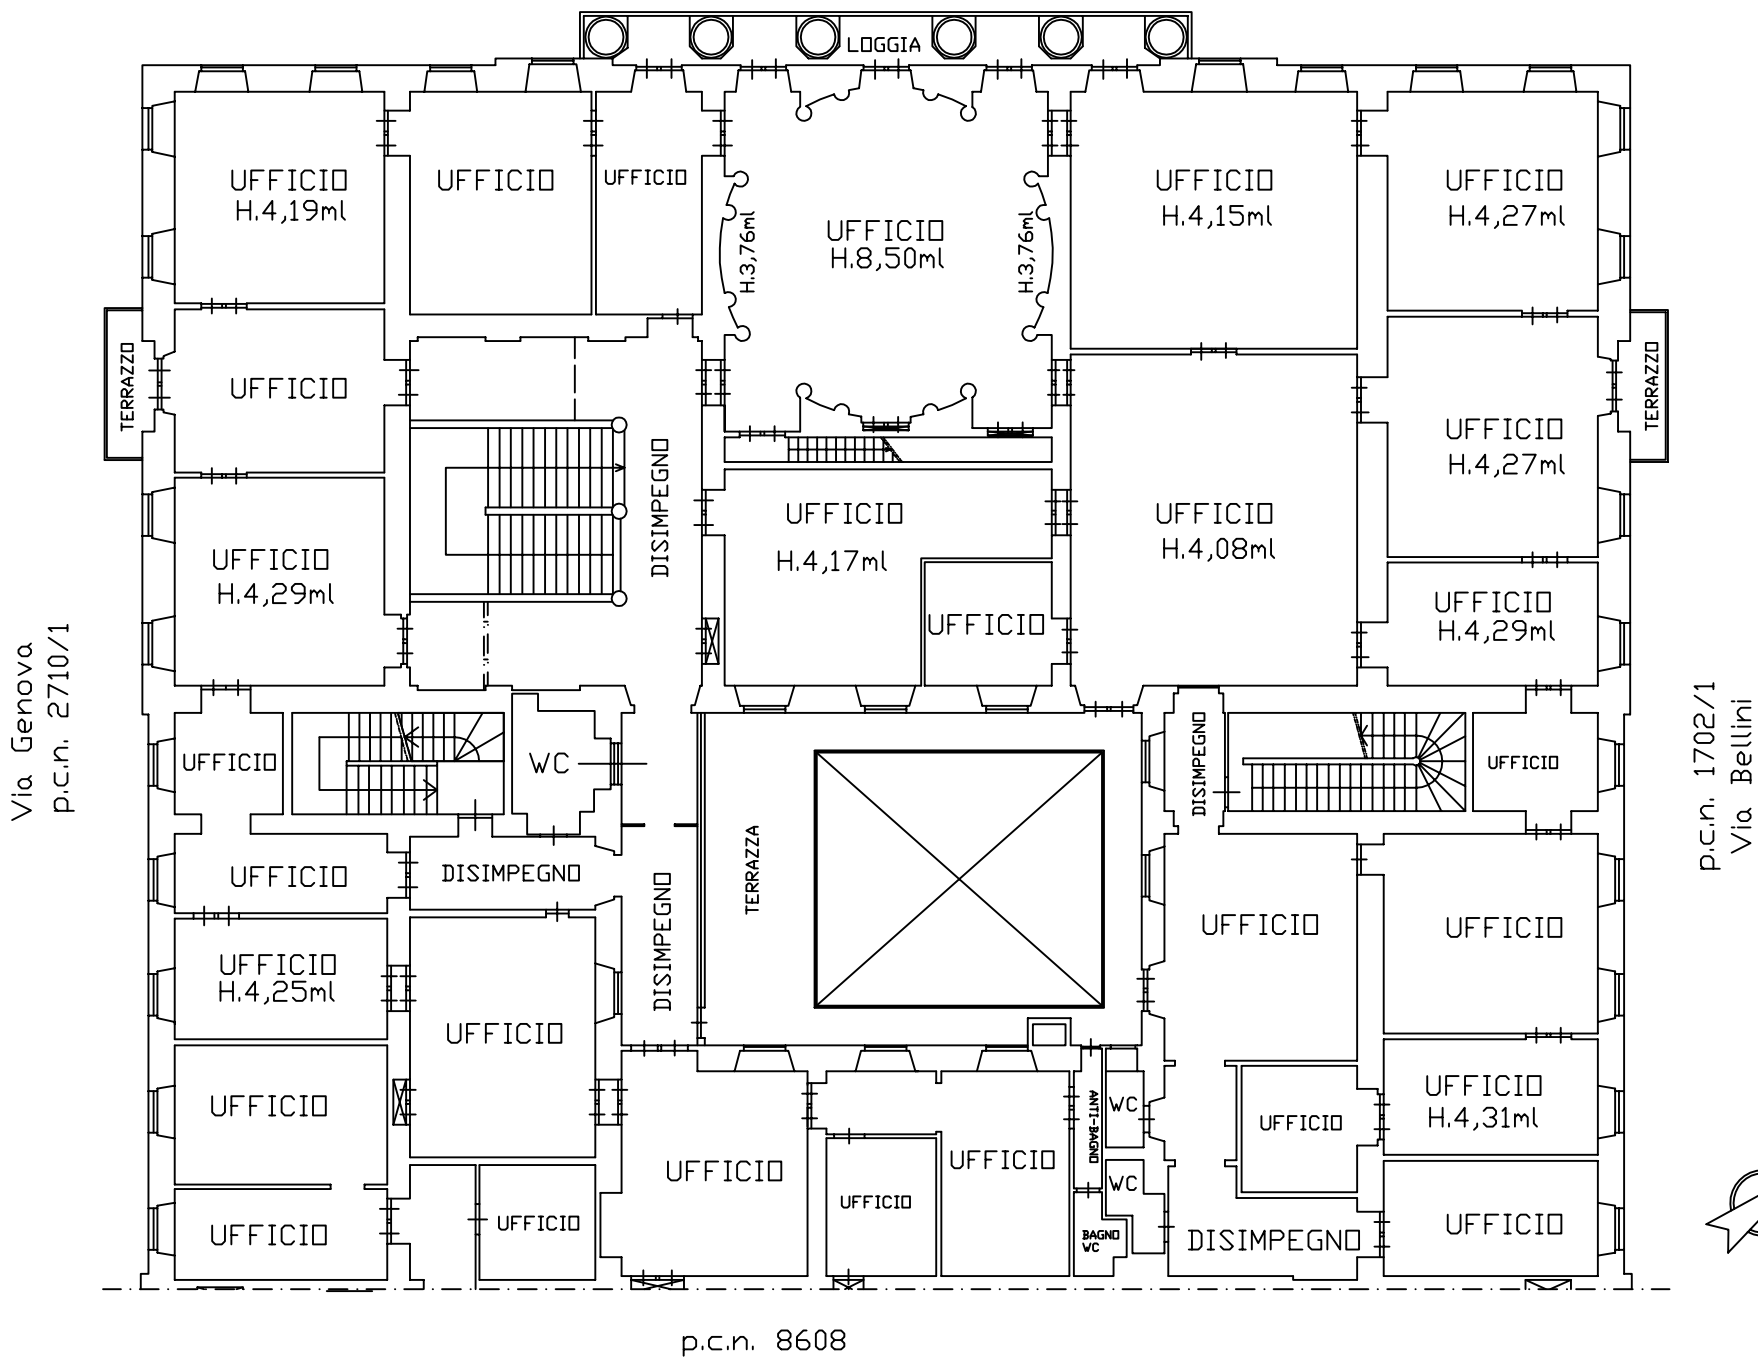



PIANO TERRA

p.c.n. 1706

Via Genova
p.c.n. 2710/1

Via Bellini
p.c.n. 2710/1


Via della Cassa di Risparmio
p.c.n. 1720

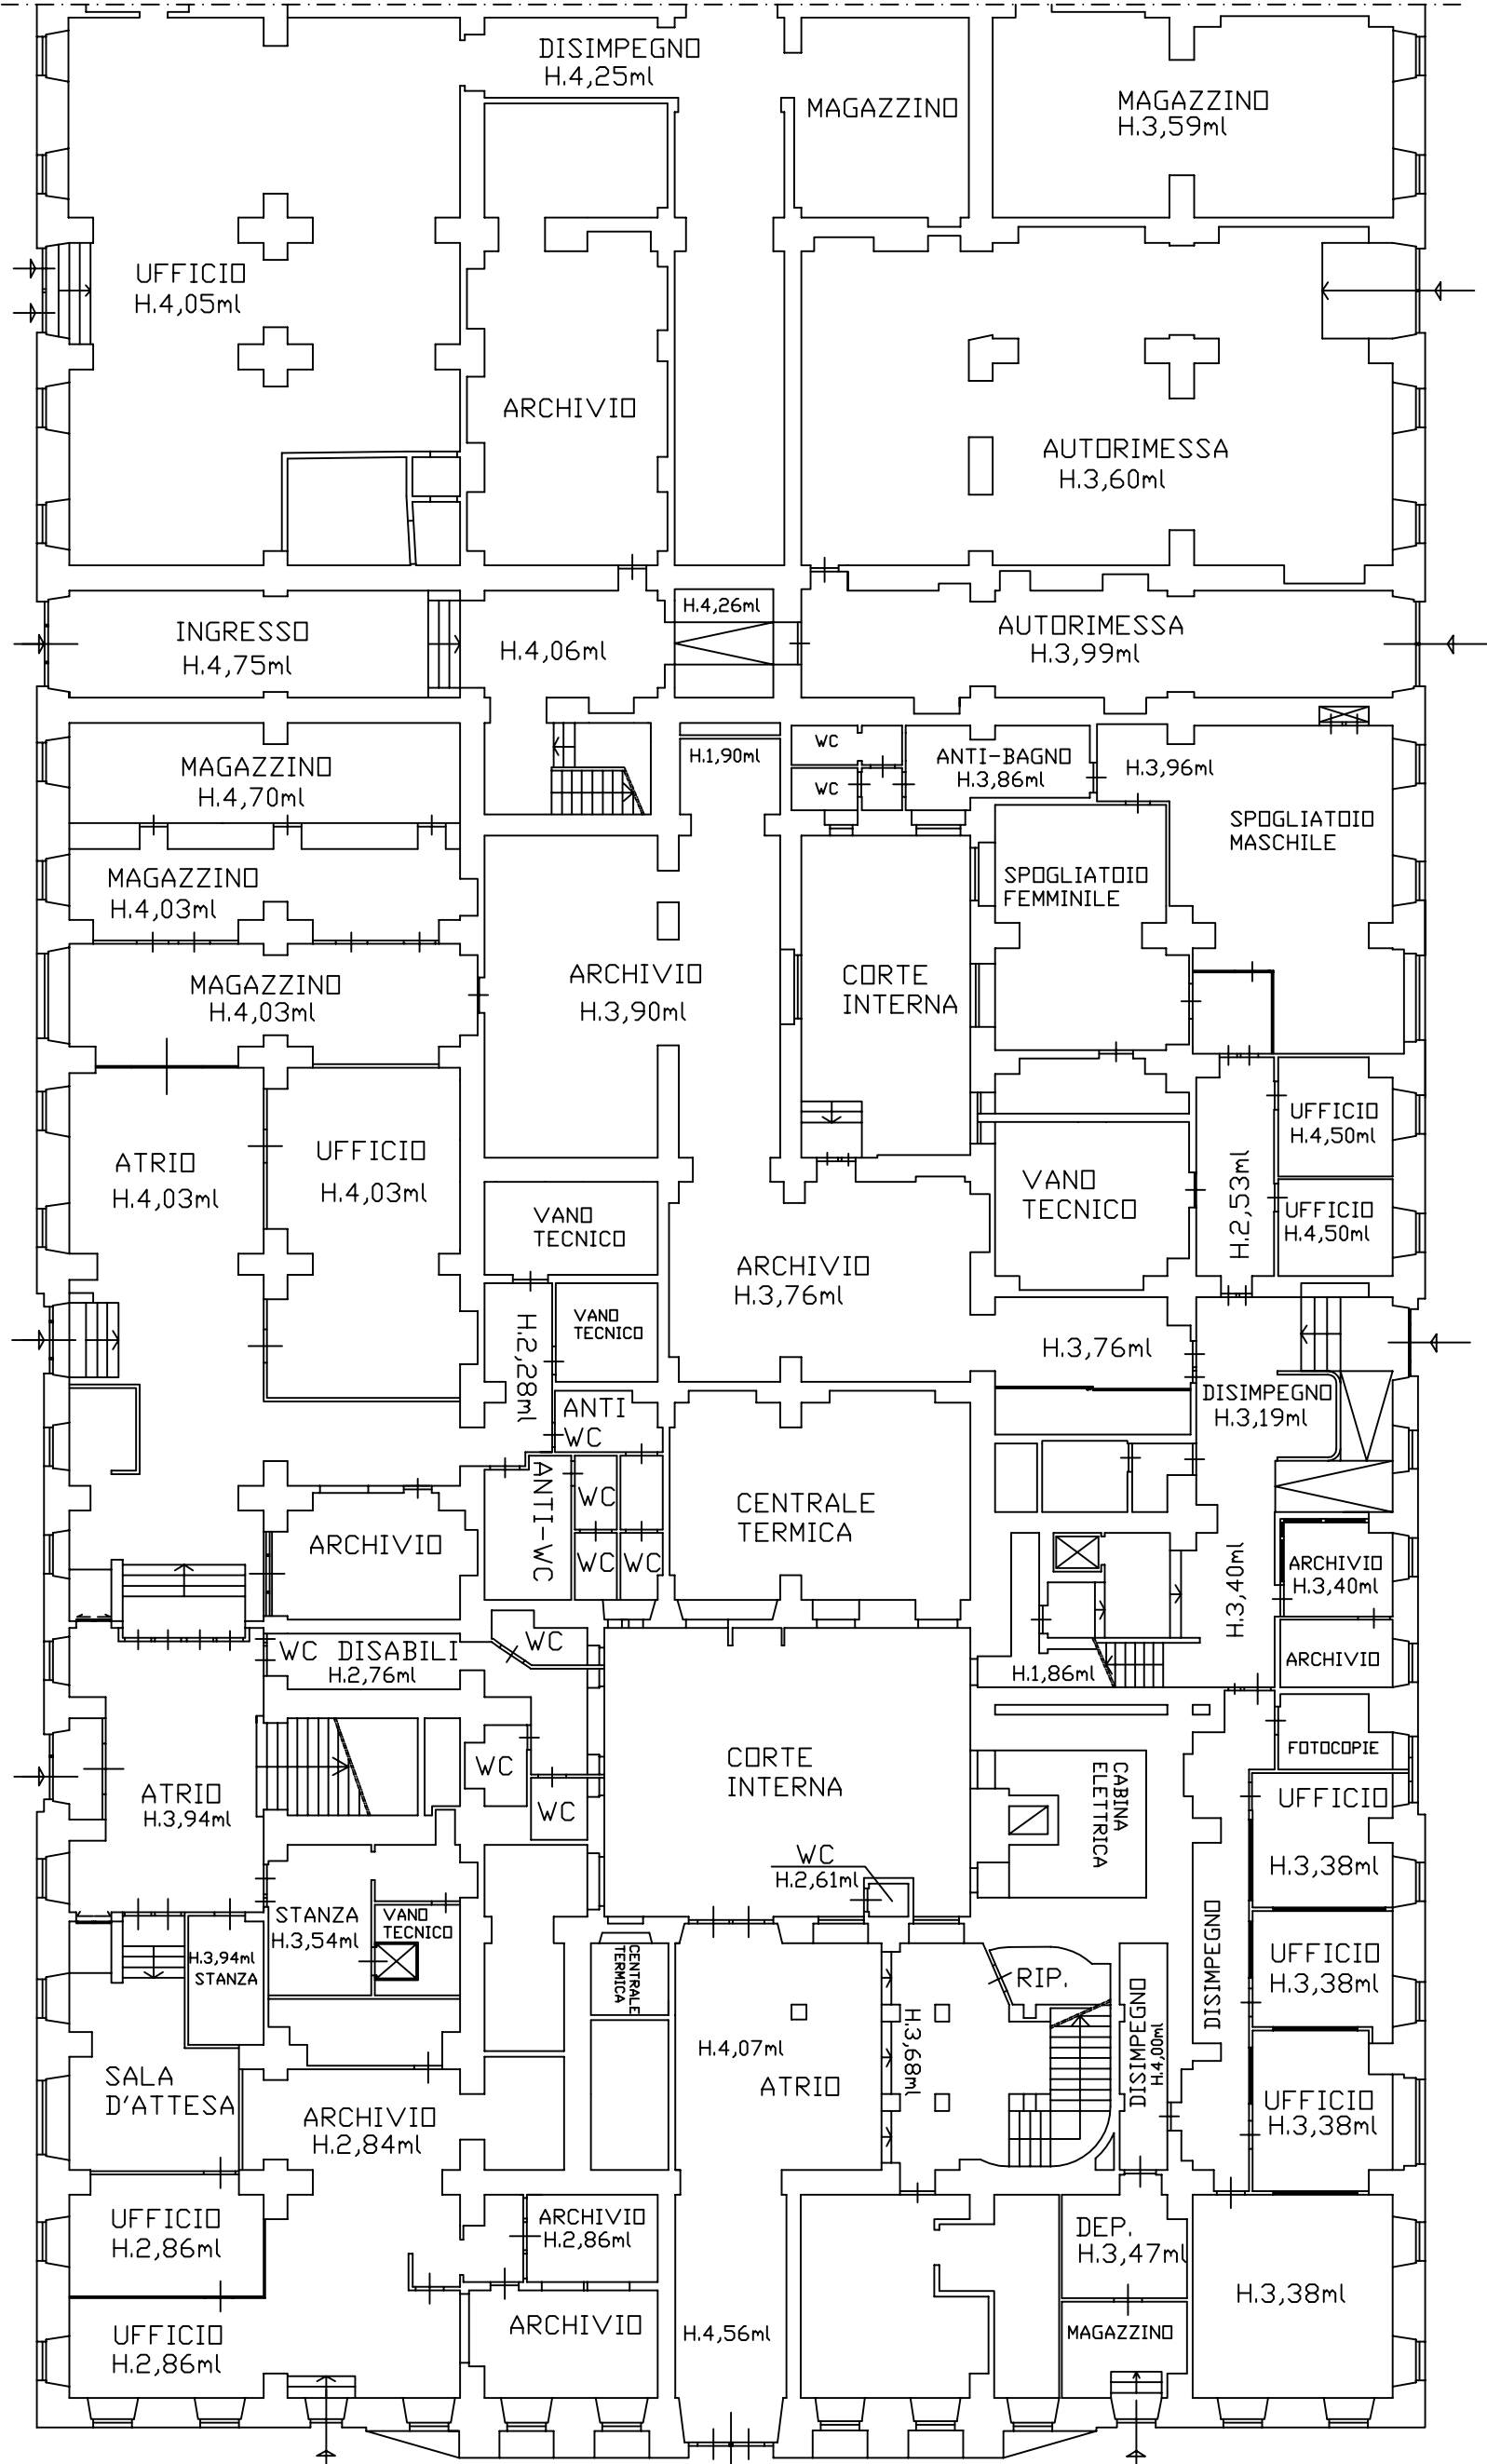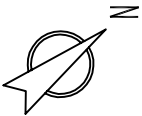



AREA SERVIZIO AMMINISTRAZIONE
E SERVIZI AL PUBBLICO



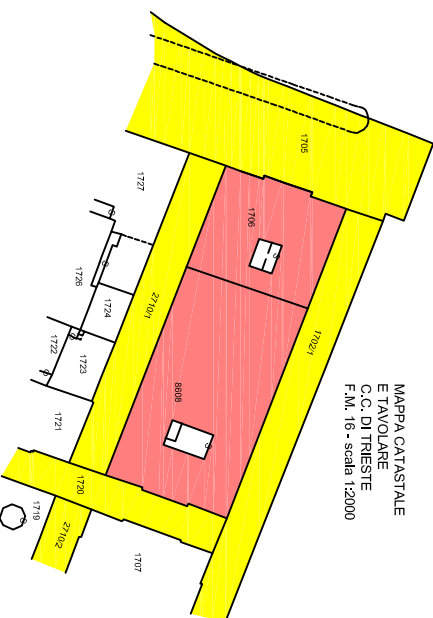







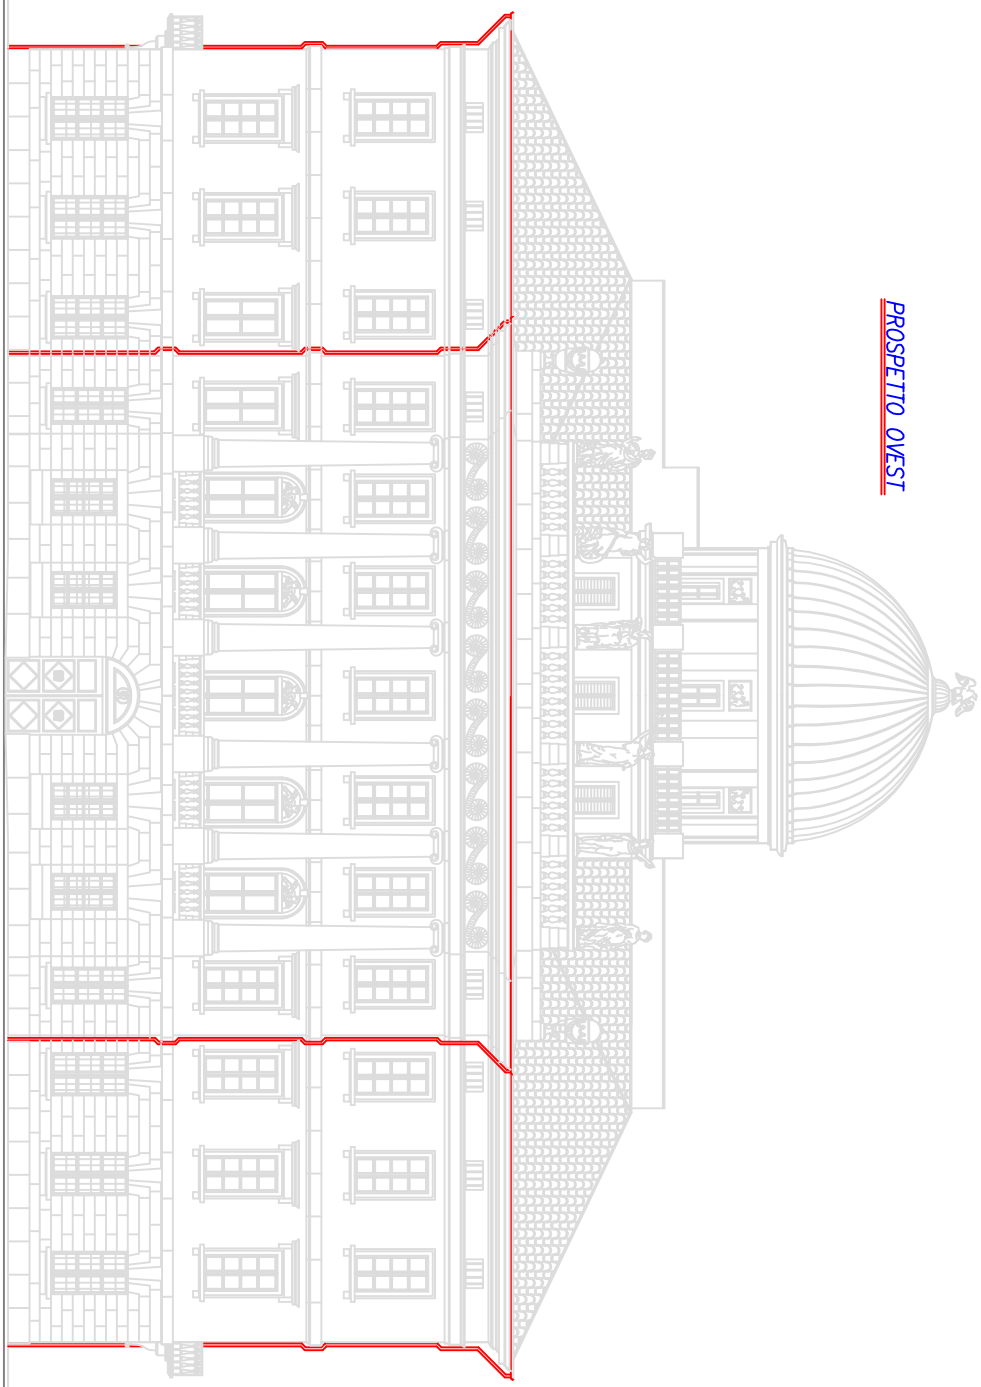



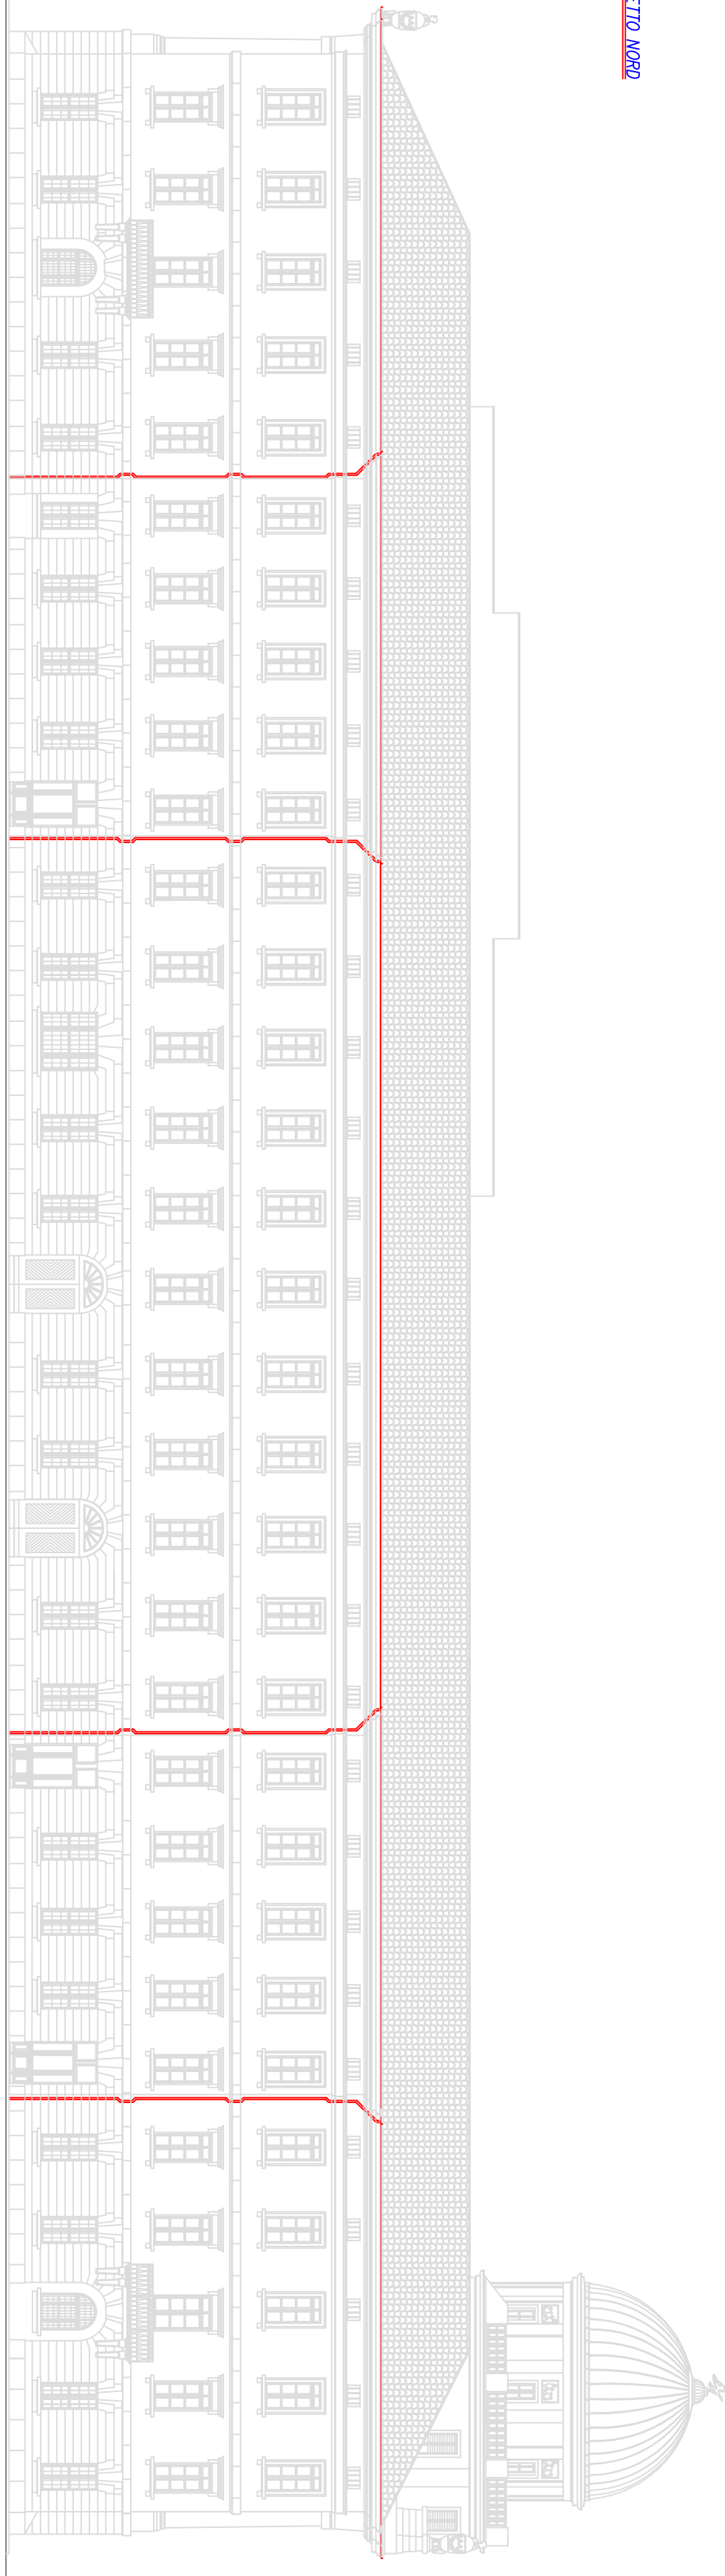


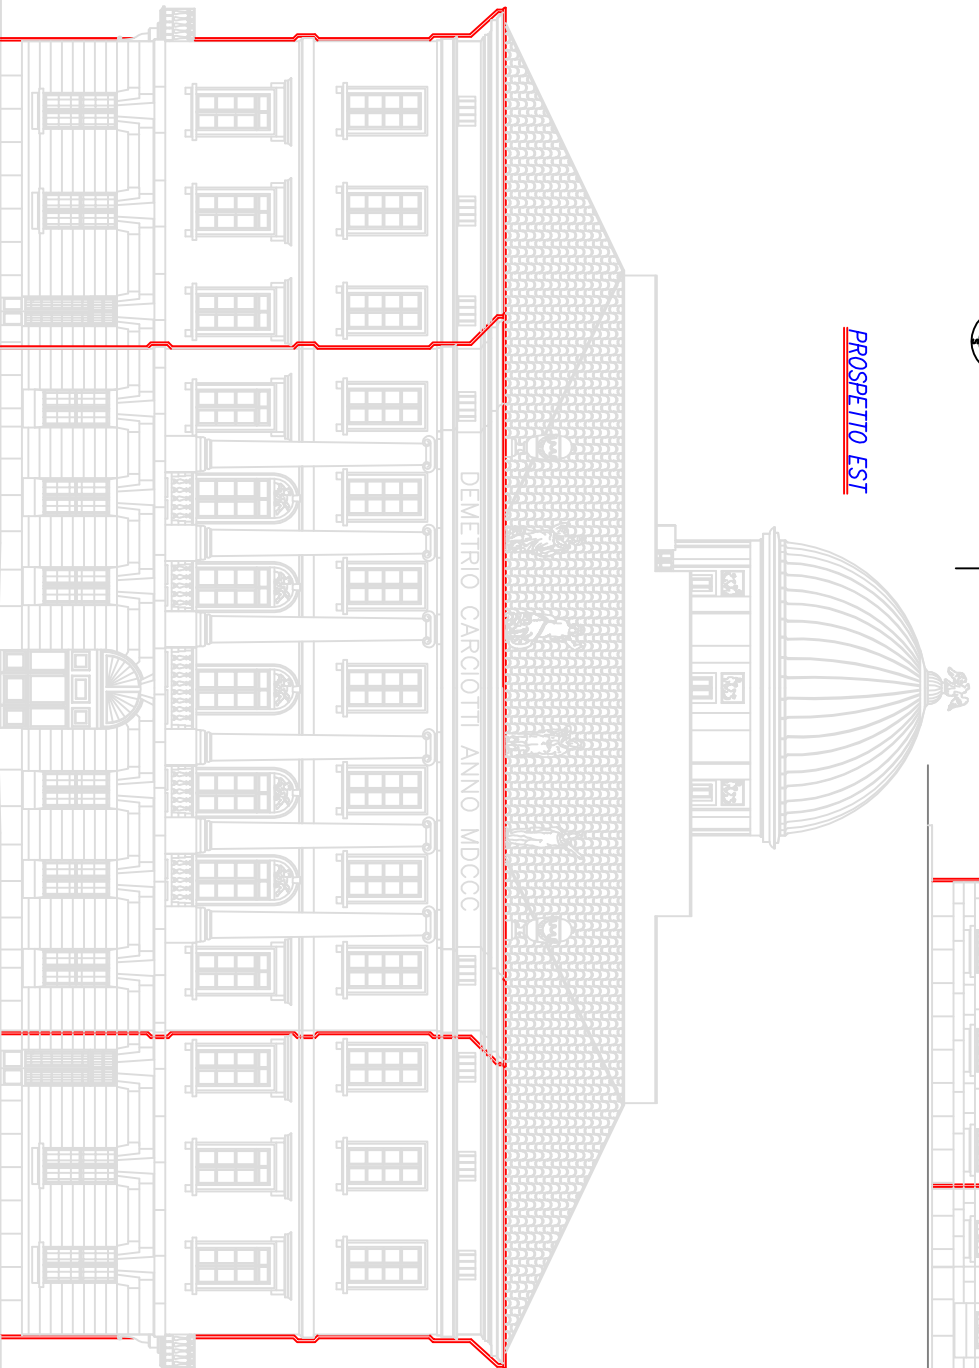


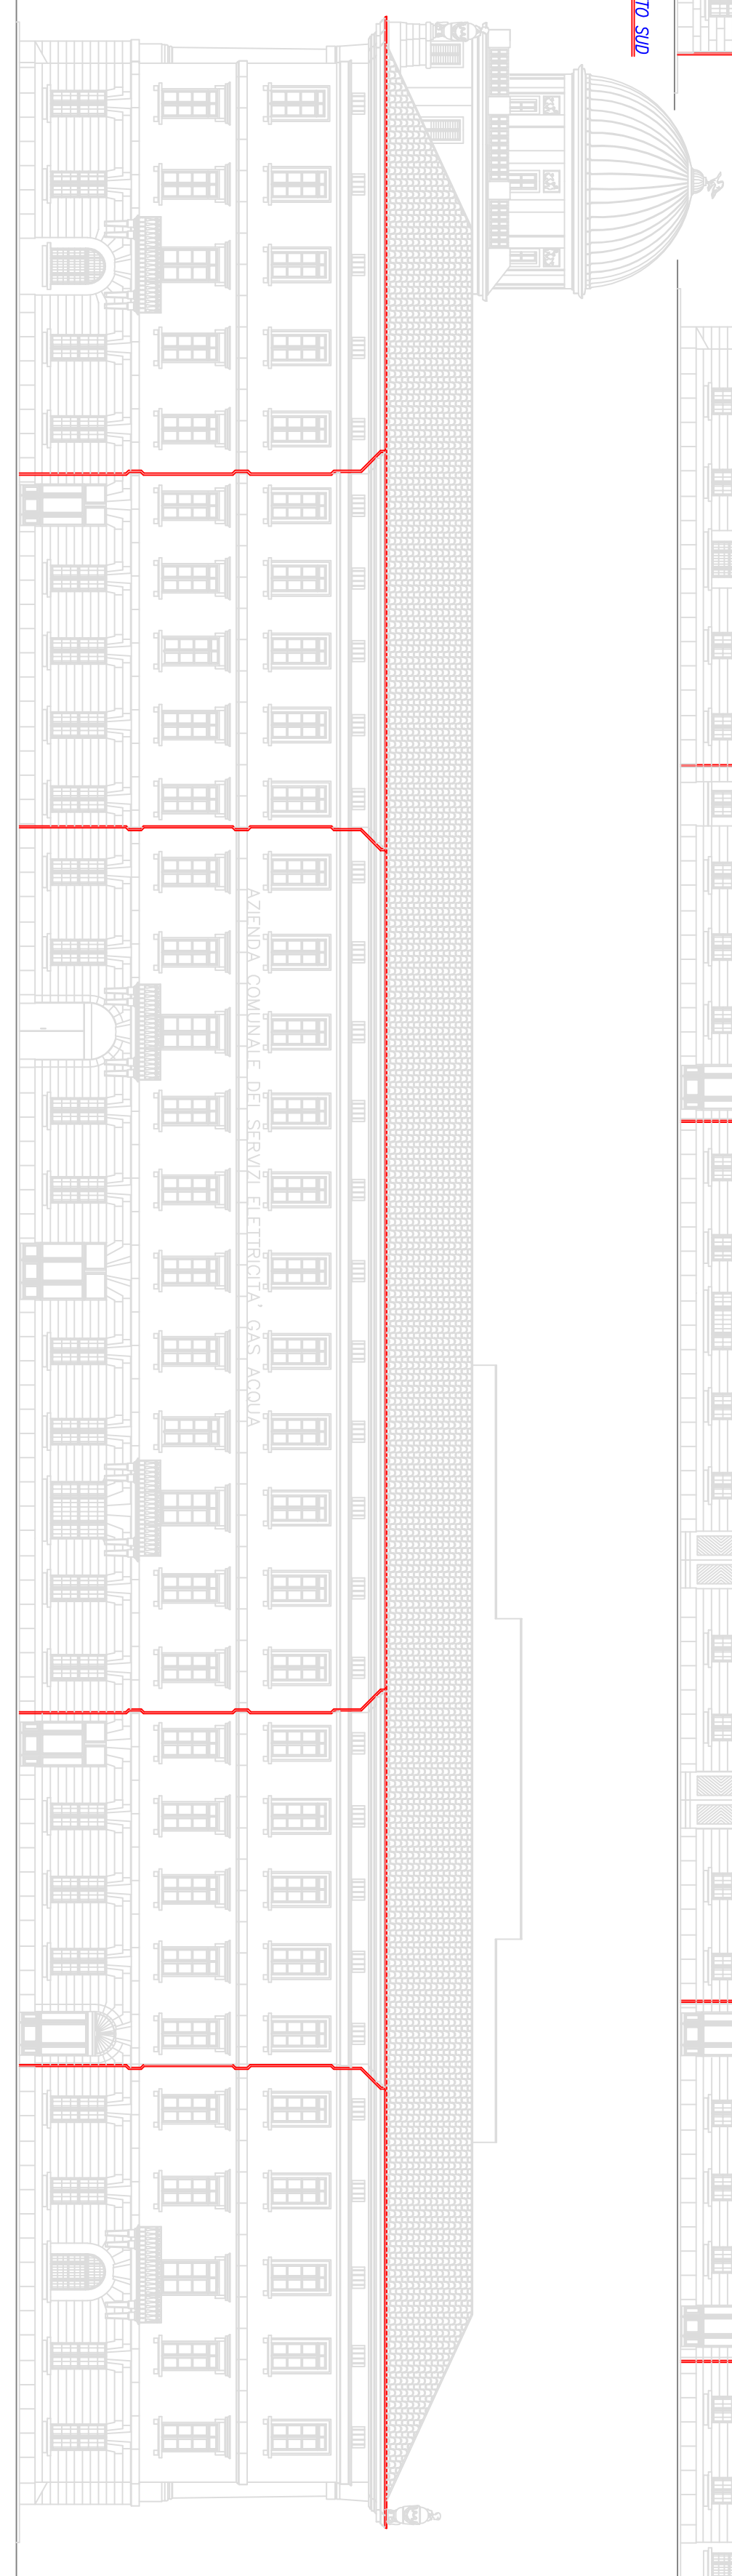

CONTROLLO DEMANIO
RE



Geom. Gianfranco PACCO

Per. ind. ed. Daniele PREMEROV
Ing. Alberto MILANI

Hing. Nubol W. M.

Arch. Paolo RICCI

MAPPA CATASTALE
E TAVOLARE
C.C. DI TRIESTE

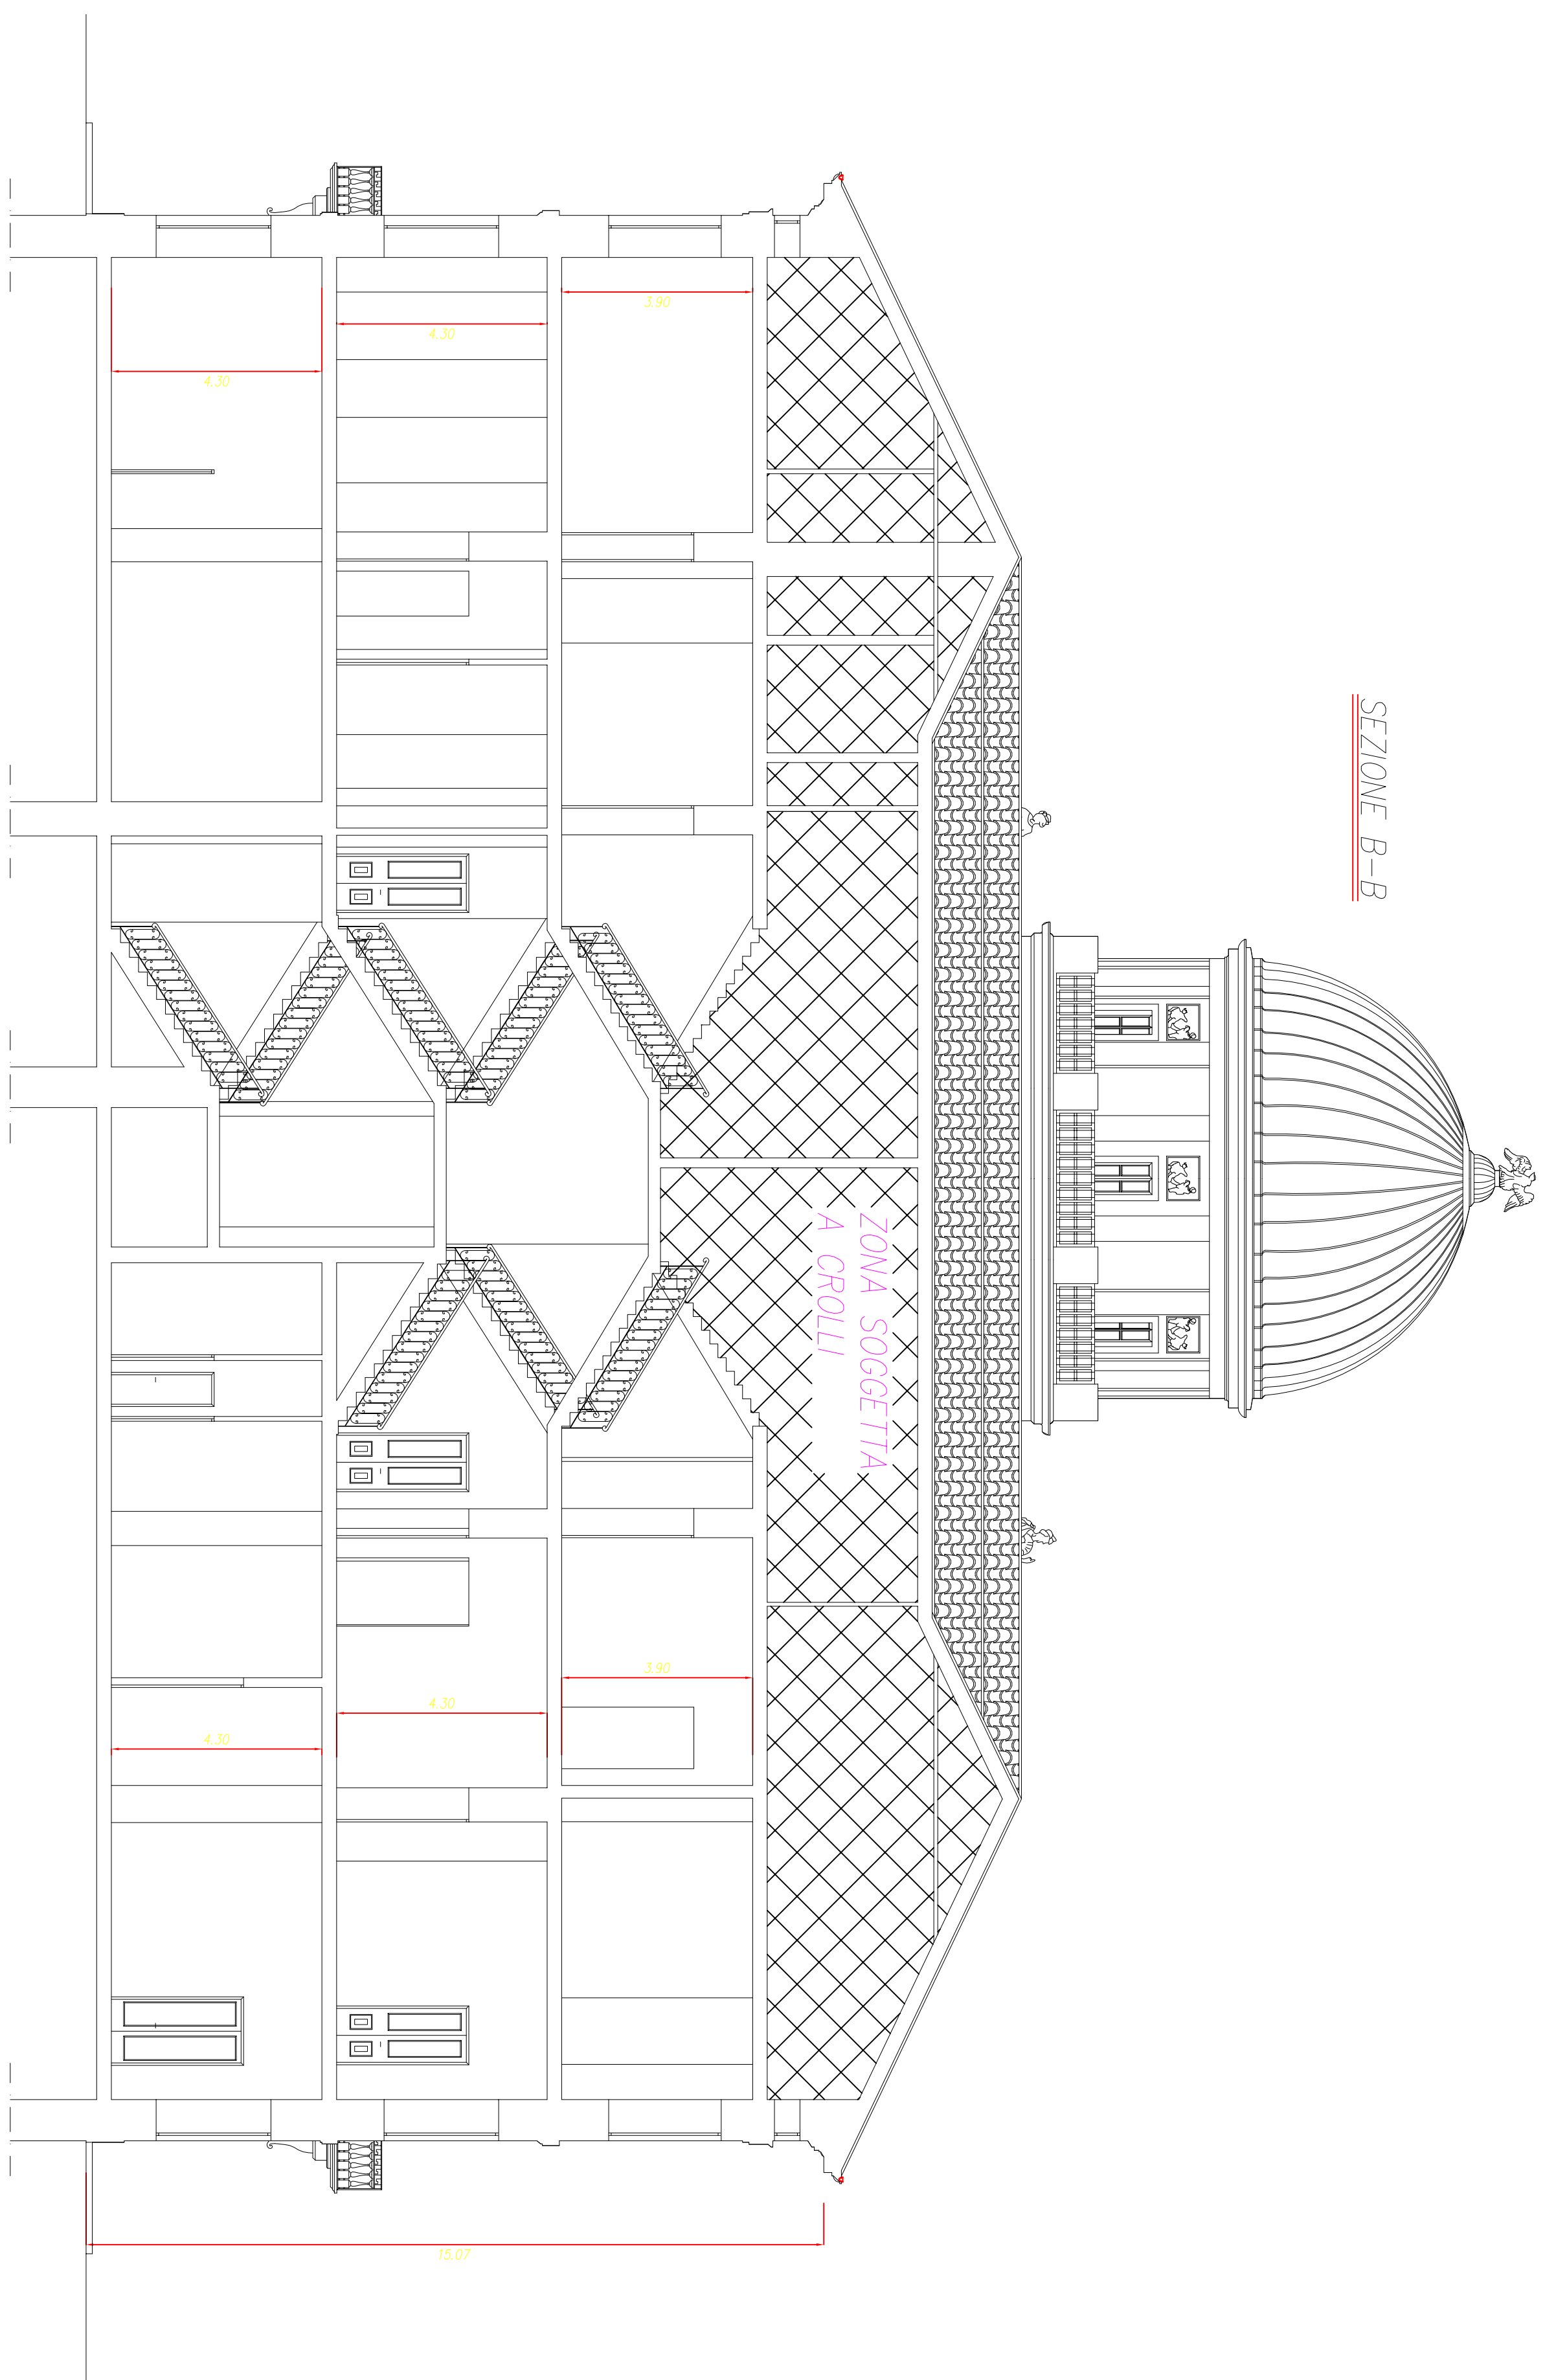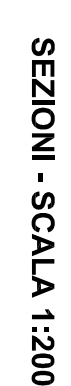

SEZIONE A-A

